



**Streugutlagerhalle Typ 715-18**  
**Abmessungen: 12.20+5.05 \* 35.00m**

- BSH-Binder, Binderabstand 5.00m
- Schleppdach freitragend
- Gebäudehöhe: ca. 9.30m
- Dachhöhe an der Traufe: 7.15m
- Schneelast bis: 1.25 kN/m<sup>2</sup>, Windlastzone: 2
- Schütthöhen (Salz): LW 3.50 m, GW 4.00m
- Schiebetor 2-teilig ca. 5.00\*5.50m

Technische Änderungen vorbehalten

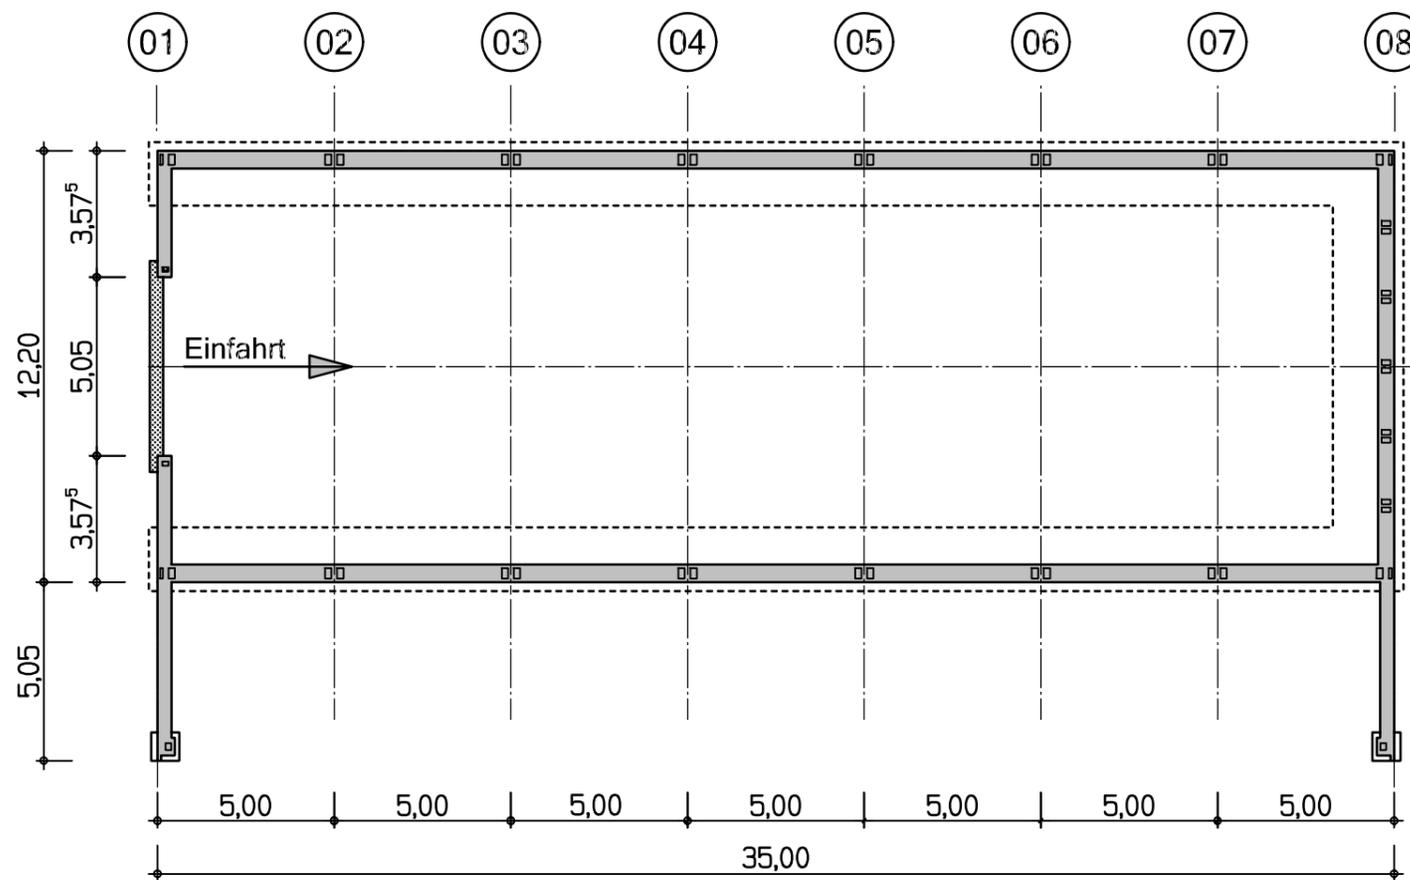

**Grundriss Hallenfundament**

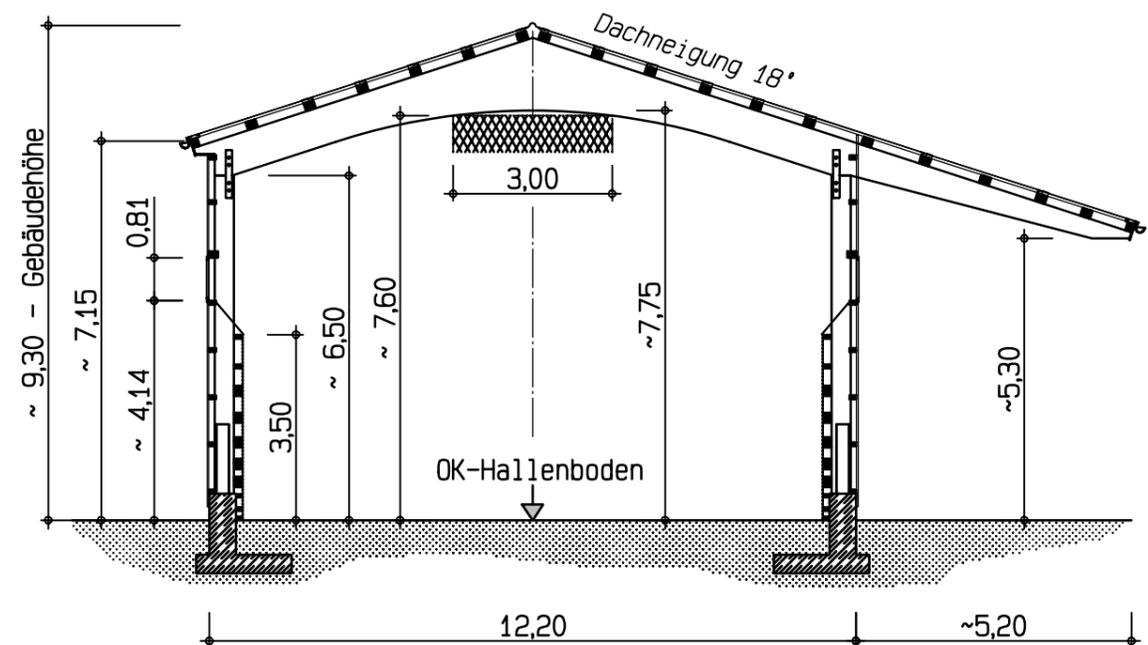

**Hallenschnitt, sk=1.5**

Weitergabe sowie Vervielfältigung dieses Dokuments, Verwertung und Mitteilung seines Inhalts sind verboten, soweit nicht ausdrücklich gestattet. Zuwiderhandlungen verpflichten zu Schadenersatz. Alle Rechte für den Fall der Patent-, Gebrauchsmuster- oder Geschmacksmusteranmeldung vorbehalten. Schutzvermerk nach ISO 10016 beachten.



D - 83098 Brannenburg  
 Tel. +49 (08034) 3056-0  
 Fax. +49 (08034) 305656  
 kontakt@holten-gmbh.de

gezeichnet		geändert		Maßstab	Index
Name	Datum	Name	Datum	1:200	01
hörterer			10-10-14	Z.Nr. H-715-18_1220+505x3500	
Statik				Pfad \2010-Halle\Anordnung\TH15\	
Dipl. Ing. P. Schüller					