



Streugutlagerhalle Typ 910-18
Abmessungen: 12.20 * 35.00m

- BSH-Binder, Rahmenabstand 5.00m
- Gebäudehöhe: ca. 11.25m
- Dachhöhe an der Traufe: 9.10m
- Schneelast bis: 1.25 kN/m², Windlastzone: 2
- Schütthöhen (Salz): LW 3.50 m, GW 4.00m
- Schiebetor 2-teilig ca. 9.00*5.20m

Technische Änderungen vorbehalten

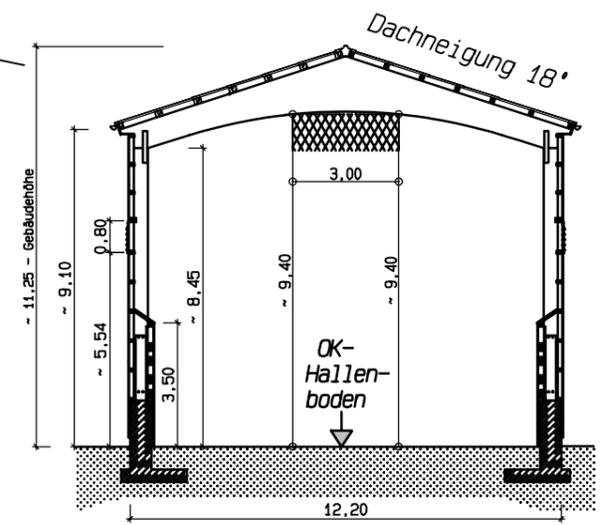

Hallenschnitt

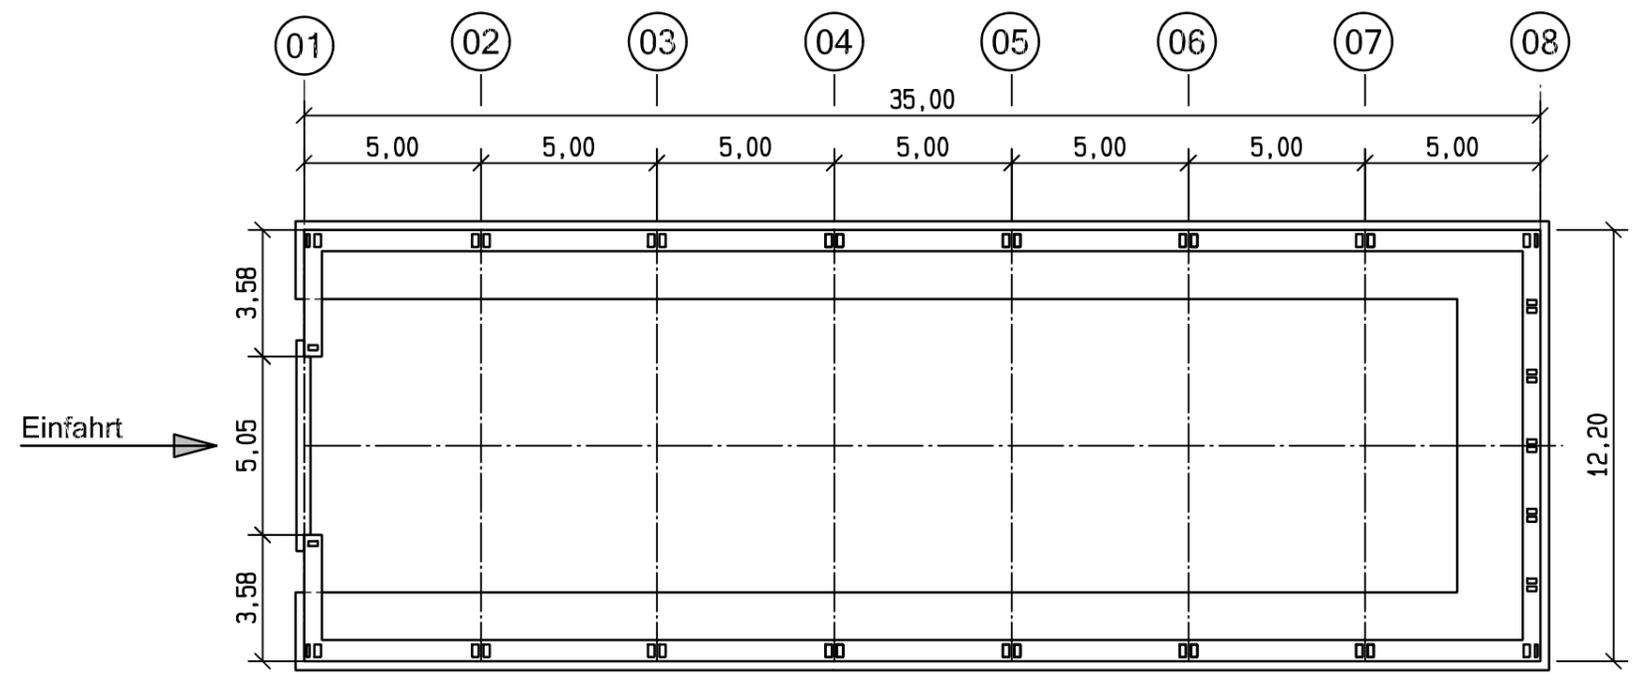

Grundriss Hallenfundament



HOLTEN
Streugut-Lagertechnik
grit storage technology

D - 83098 Brannenburg
 Tel. +49 (08034)3056-0
 Fax. +49 (08034)305656
 kontakt@holten-gmbh.de

gezeichnet		geändert		Maßstab	Index
Name	Datum	Name	Datum	1:200	01
gassmann		11-11-30		Z.Nr.	H_910_1220*3500
Statik				Pfad	\\2010-Halle\Angebot\
Dipl. Ing. P. Schüller					

Weitergabe sowie Verfiähigung dieses Dokuments, Verwertung und Mitteilung seines Inhalts sind verboten, soweit nicht ausdrücklich gestattet. Zuwiderhandlungen verpflichten zu Schadenersatz. Alle Rechte für den Fall der Patent-, Gebrauchsmuster- oder Geschmackschutzmarke vorbehalten. Schutzvermerk nach ISO 16016 beachten.