
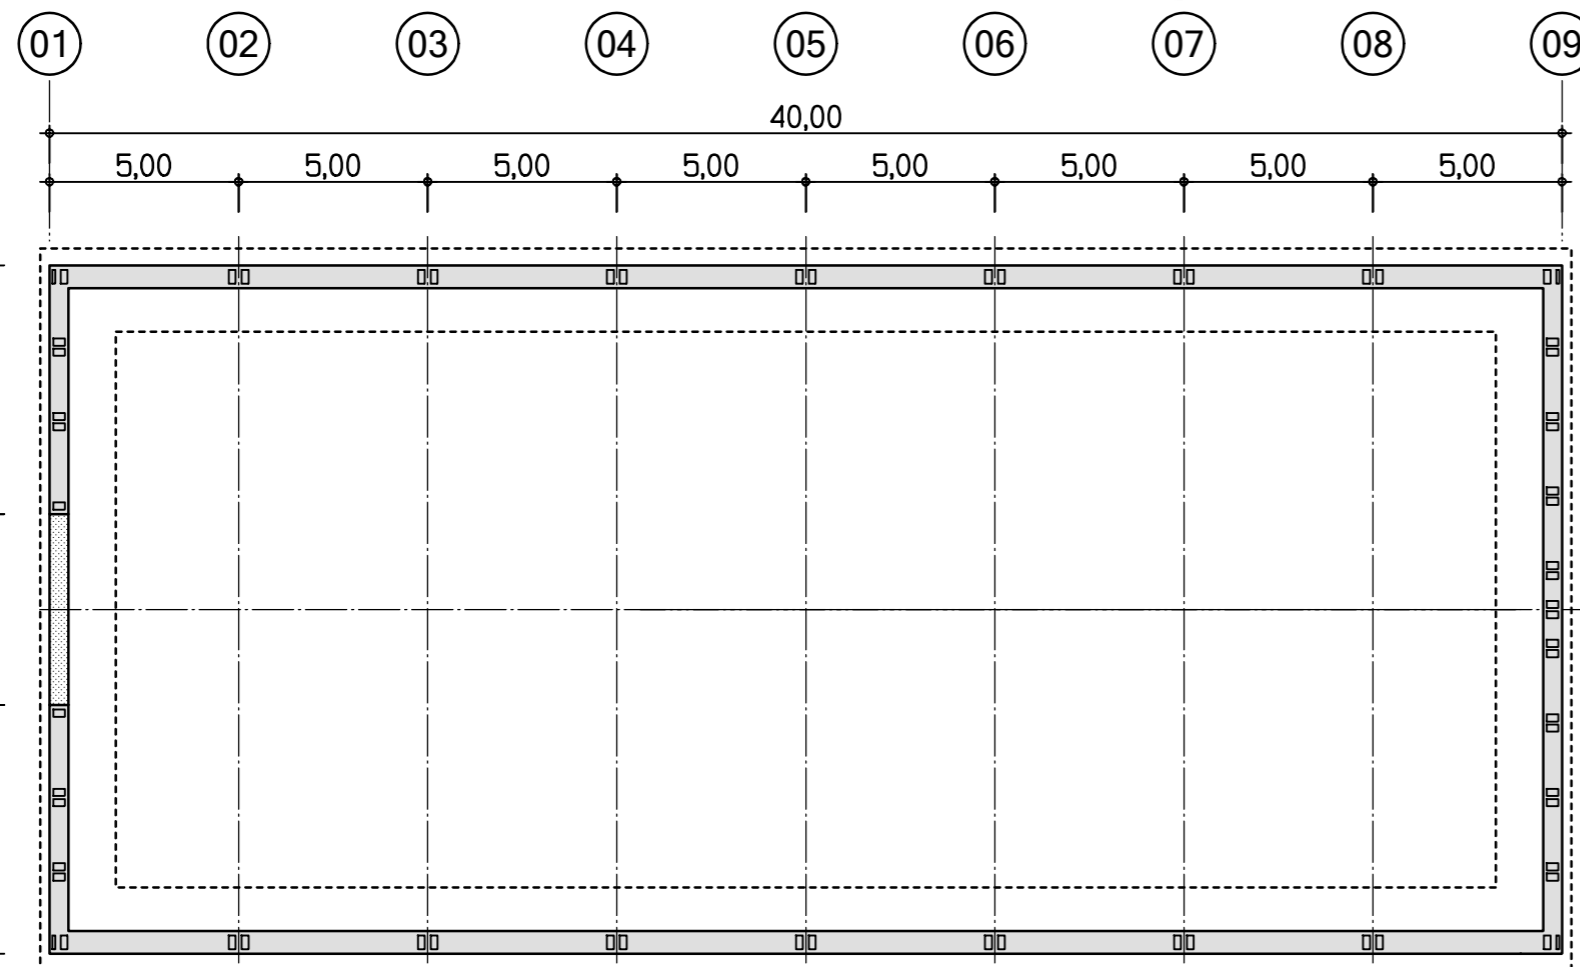



Streugutlagerhalle Typ 710-18
Abmessungen: 18.20 * 40.00m

- BSH-Rahmen, Rahmenabstand 5.00m
- Gebäudehöhe: ca. 10.30m
- Dachhöhe an der Traufe: 7.10m
- Schneelast bis: 1.25 kN/m², Windlastzone: 2
- Schütthöhen (Salz): LW 3.50 m, GW 4.00m
- Schiebetor 2-teilig ca. 5.00*5.50m

Technische Änderungen vorbehalten

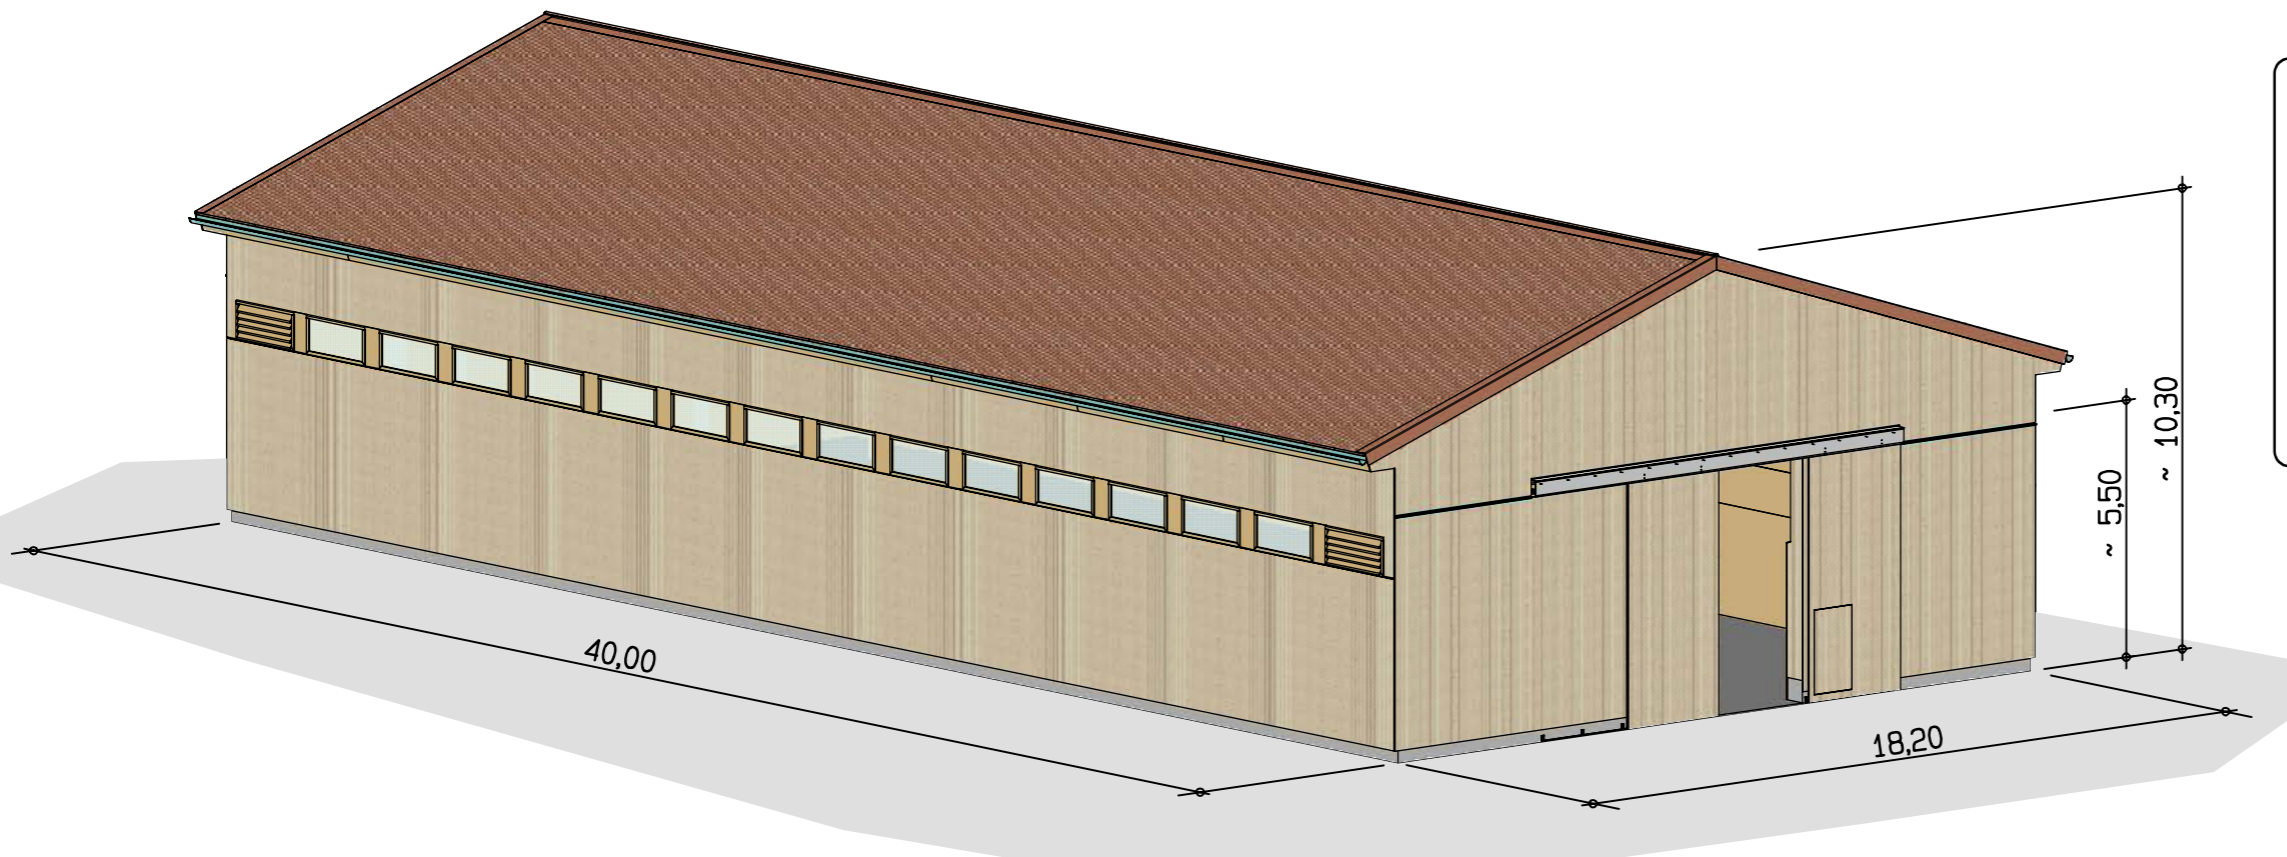

Grundriss Hallenfundament

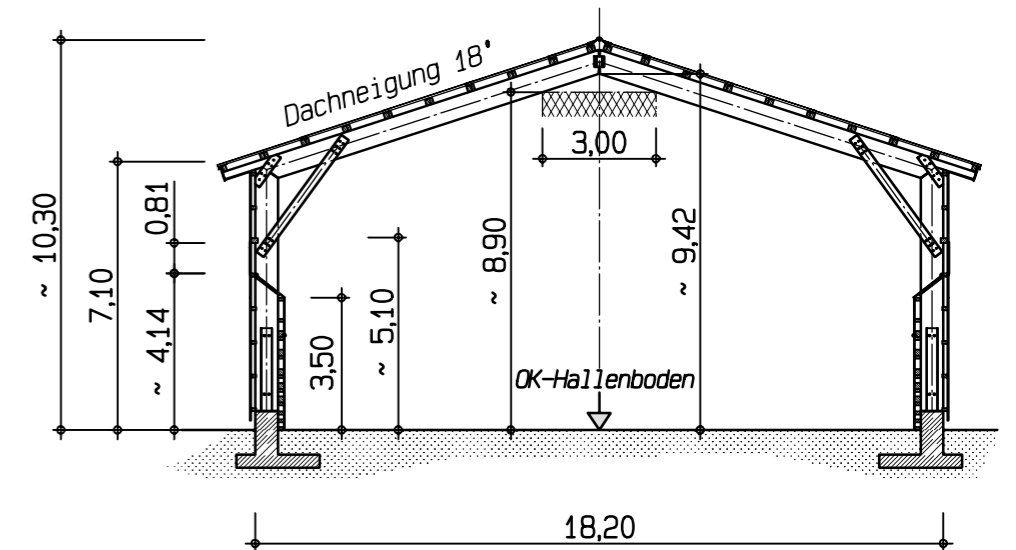

Hallenschnitt

Weitergabe sowie Vervielfältigung dieses Dokuments, Verwertung und Mitteilung seines Inhalts sind verboten, soweit nicht ausdrücklich gestattet. Zuwiderhandlungen verpflichten zu Schadenersatz. Alle Rechte für den Fall der Patent-, Gebrauchsmuster- oder Geschmacksmusterertragung vorbehalten. Schutzvermerk nach ISO 16016 beachten.



D - 83098 Brannenburg
 Tel. +49 (08034)3056-0
 Fax. +49 (08034)305656
 kontakt@holten-gmbh.de

gezeichnet		geändert		Maßstab	Index
Name	Datum	Name	Datum	1:200	01
hörterer		10-08-18		Z.Nr. H710-18_1820x4000	
Statik				Pfad	
Dipl. Ing. P. Schüller				\2010-Halle\Anordnung\TH710\	