

Streugutsilo 100 m³ ø5.50m mit Stahlunterbau Typ N 100 550 mit Bedienungspodest

Die Leiter kann an jede Stütze montiert werden.
Die Befüllleitung kann nur zwischen Stütze Nr.1 und Nr.2 montiert werden.
Der Verladeschlauch kann an die Stütze Nr.1 oder Nr.2 montiert werden.


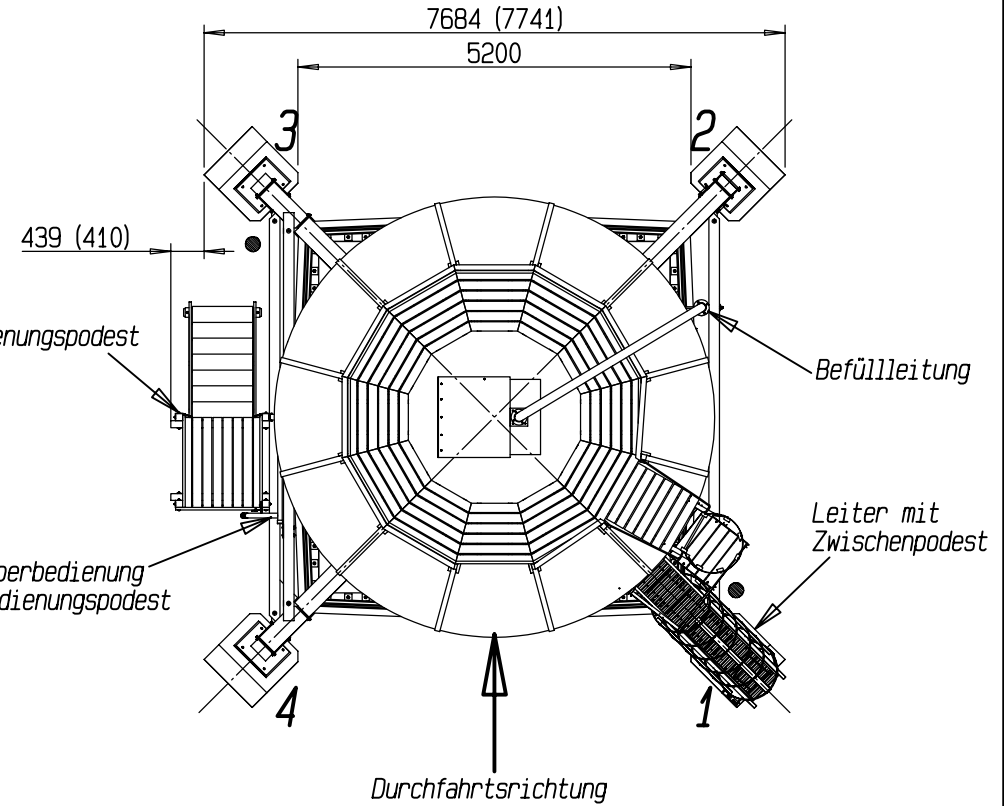


Abbildung zeigt Sonderzubehör!
Technische Änderungen vorbehalten

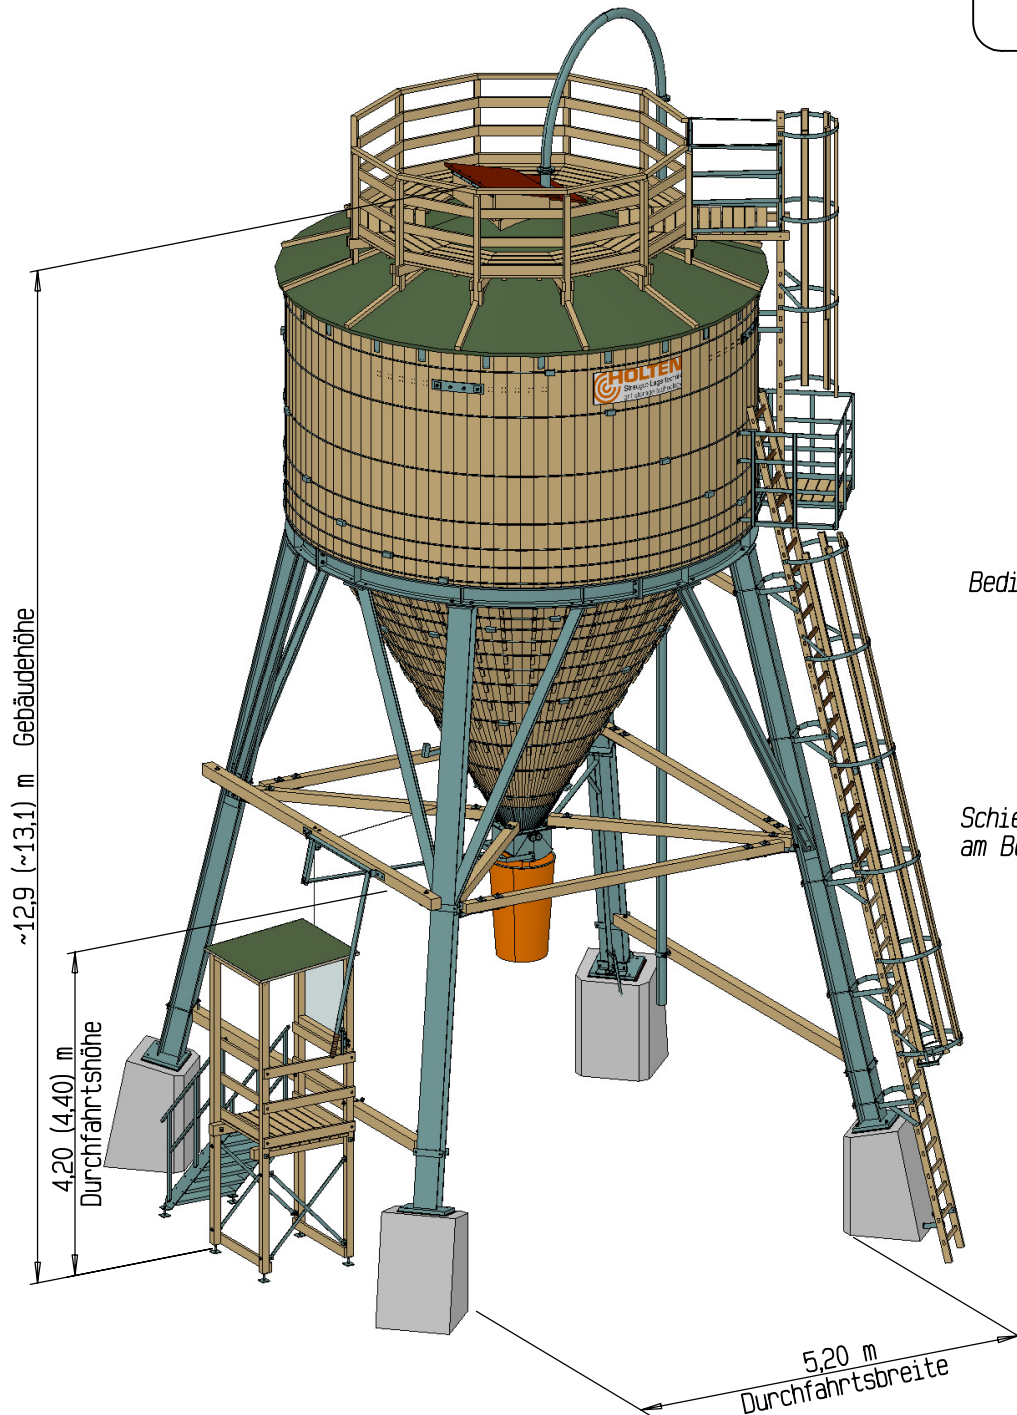

D - 83098 Brannenburg
Tel. +49 (08034)3056-0
Fax. +49 (08034)305656
kontakt@holten-gmbh.de

	Datum	Name	Maßstab	ca. 1:100	Index	04
gezeichnet	28.02.2018	Loibl M.	Datei / Zeichnungsnummer	N100550-STSN-SK-520		
Pfad \bib2010\Anordnung\si1o55\						