



Weitergabe sowie Vervielfältigung dieses Dokuments, Verwertung und Mitteilung seines Inhalts sind verboten, soweit nicht ausdrücklich gestattet. Zuwiderhandlungen verpflichten zu Schadenersatz. Alle Rechte für den Fall der Patent-, Gebrauchsmuster- oder Geschmacksmusterantragung vorbehalten. Schutzvermerk nach ISO 16016 beachten.

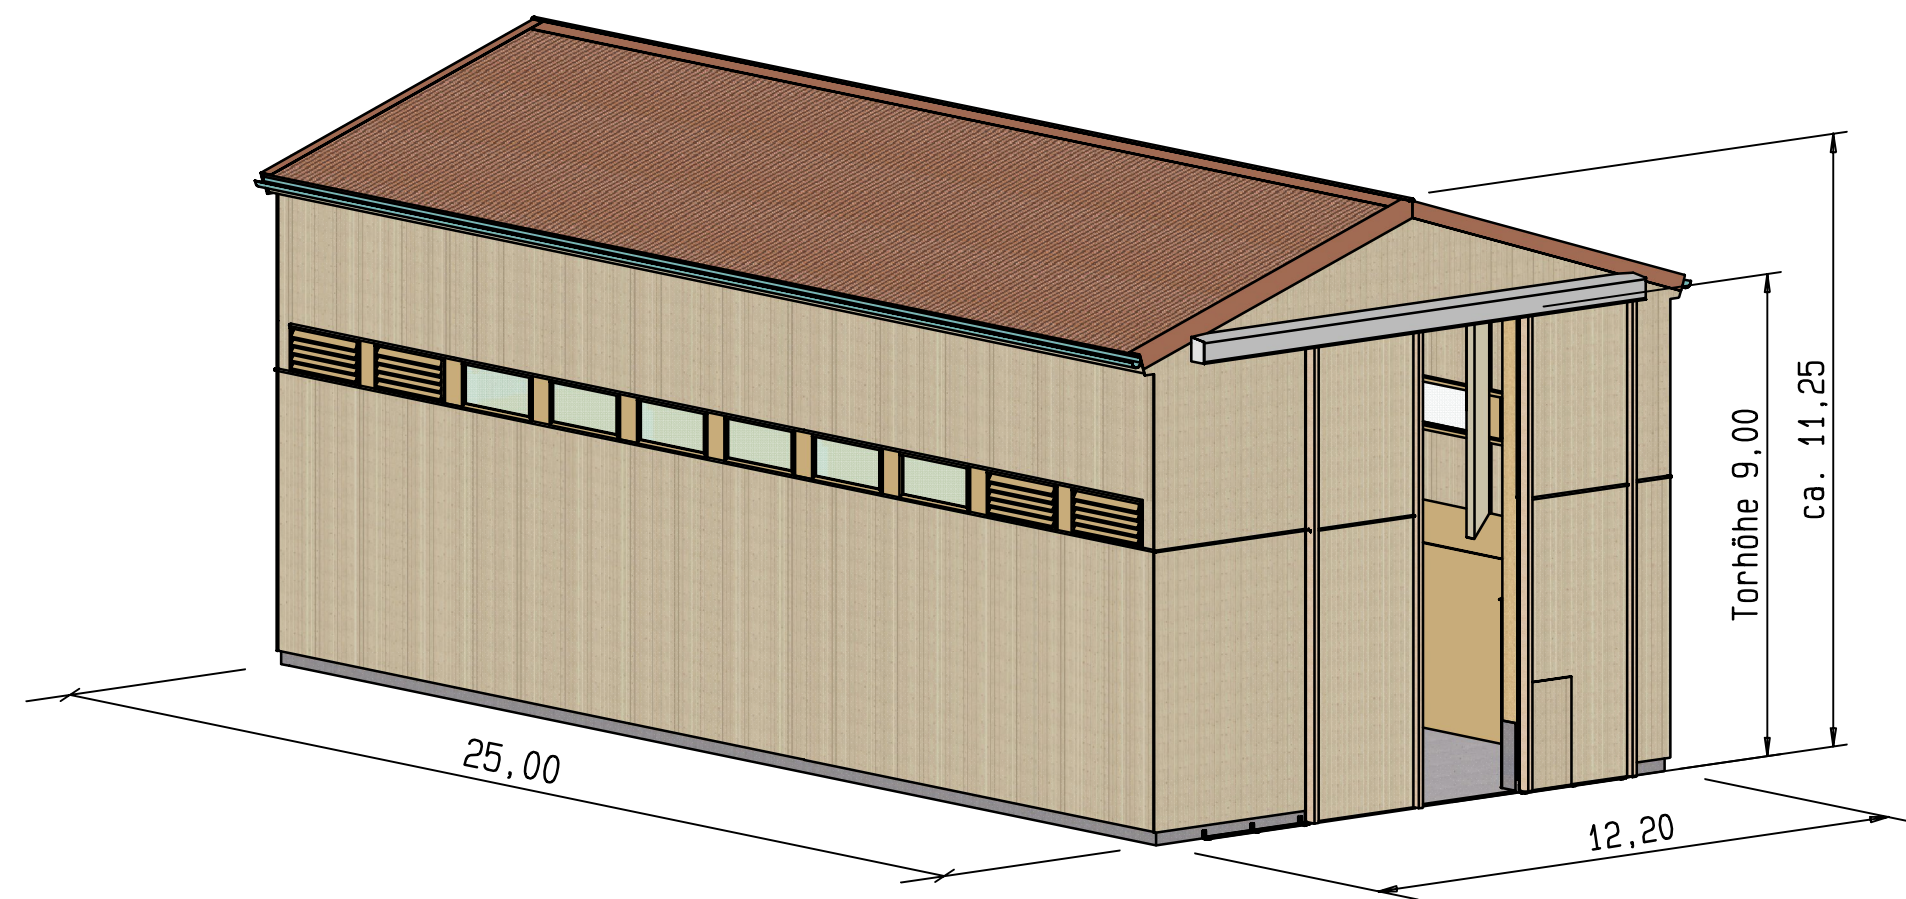


- Streugutlagerhalle Typ 910-18**
Abmessungen: 12.20 * 25.00m
- BSH-Binder, Rahmenabstand 5.00m
 - Gebäudehöhe: ca. 11.25m
 - Dachhöhe an der Traufe: 9.10m
 - Schneelast bis: 1.25 kN/m², Windlastzone: 2
 - Schütthöhen (Salz): LW 3.50 m, GW 4.00m
 - Schiebetor 2-teilig ca. 9.00*5.20m

Technische Änderungen vorbehalten

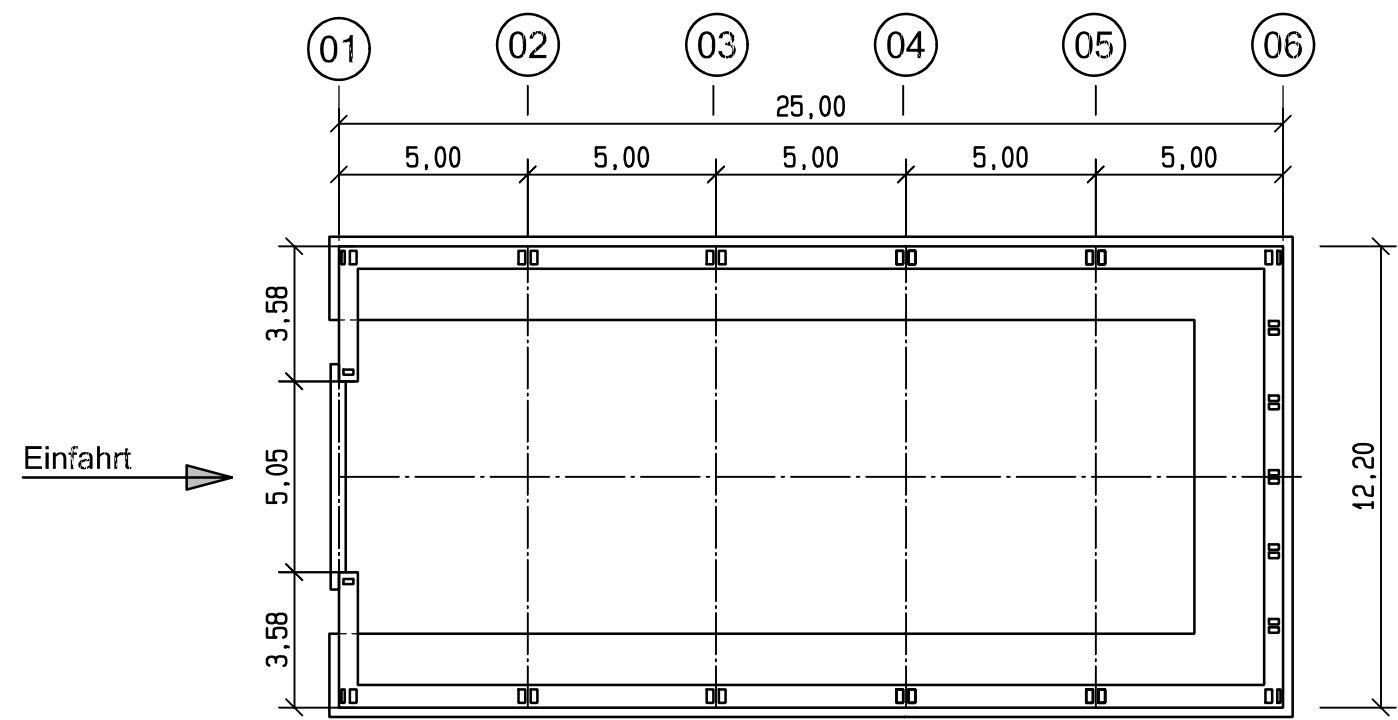

Grundriss Hallenfundament

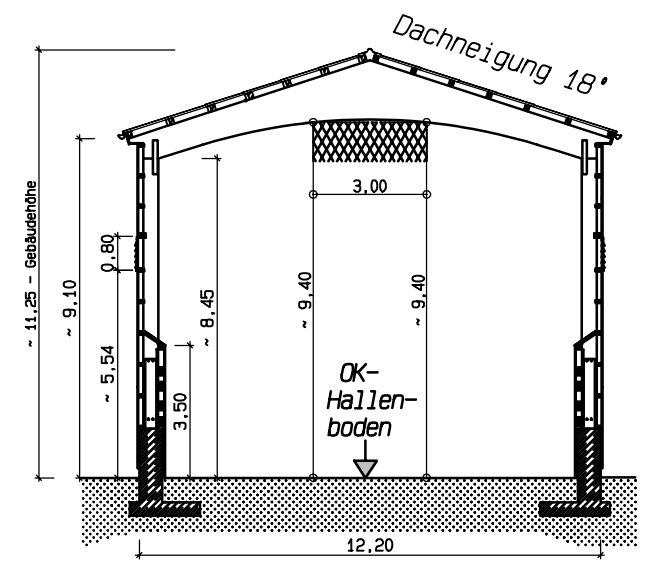

Hallenschnitt

				D - 83098 Brannenburg Tel. +49 (08034)3056-0 Fax. +49 (08034)305656 kontakt@holten-gmbh.de	
gezeichnet		geändert		Maßstab	Index
Name	Datum	Name	Datum		
gassmann		11-11-30		Z.Nr.	H_910_1220*2500
Statik				Pfad	\\2010-Halle\\Angebot\\
Dipl. Ing. P. Schüller					