



Streugutlagerhalle Typ 715-18
Abmessungen: 12.20+5.05 * 30.00m

- BSH-Binder, Binderabstand 5.00m
- Schleppdach freitragend
- Gebäudehöhe: ca. 9.30m
- Dachhöhe an der Traufe: 7.15m
- Schneelast bis: 1.25 kN/m², Windlastzone: 2
- Schütthöhen (Salz): LW 3.50 m, GW 4.00m
- Schiebetor 2-teilig ca. 5.00*5.50m

Technische Änderungen vorbehalten

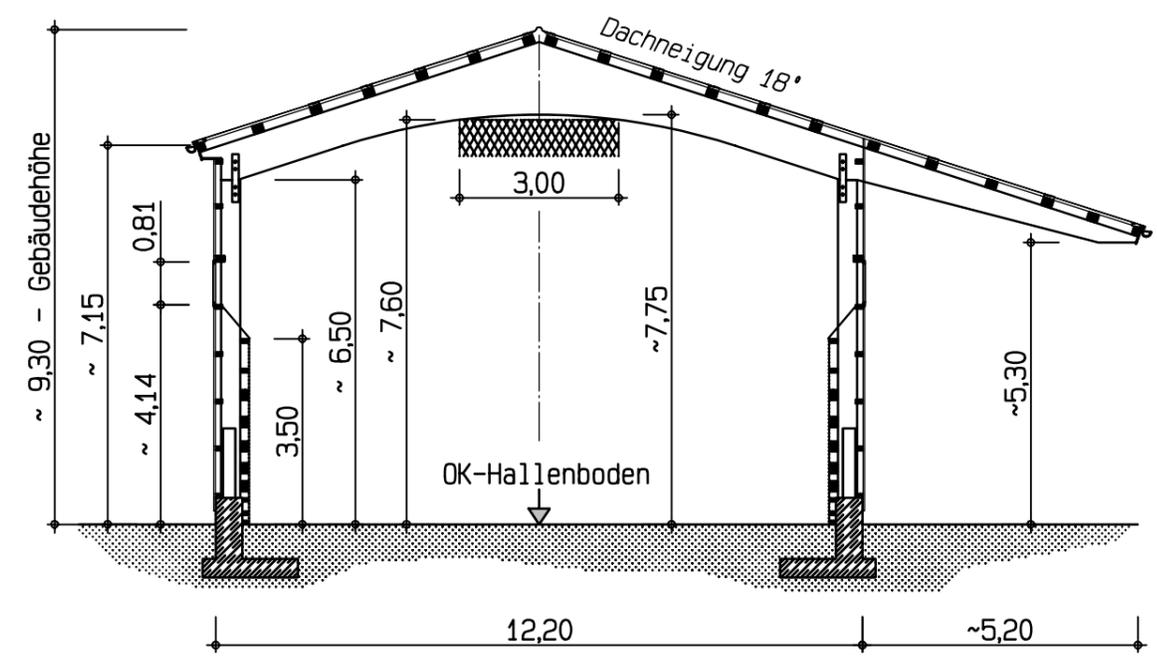

Hallenschnitt, sk=1.5

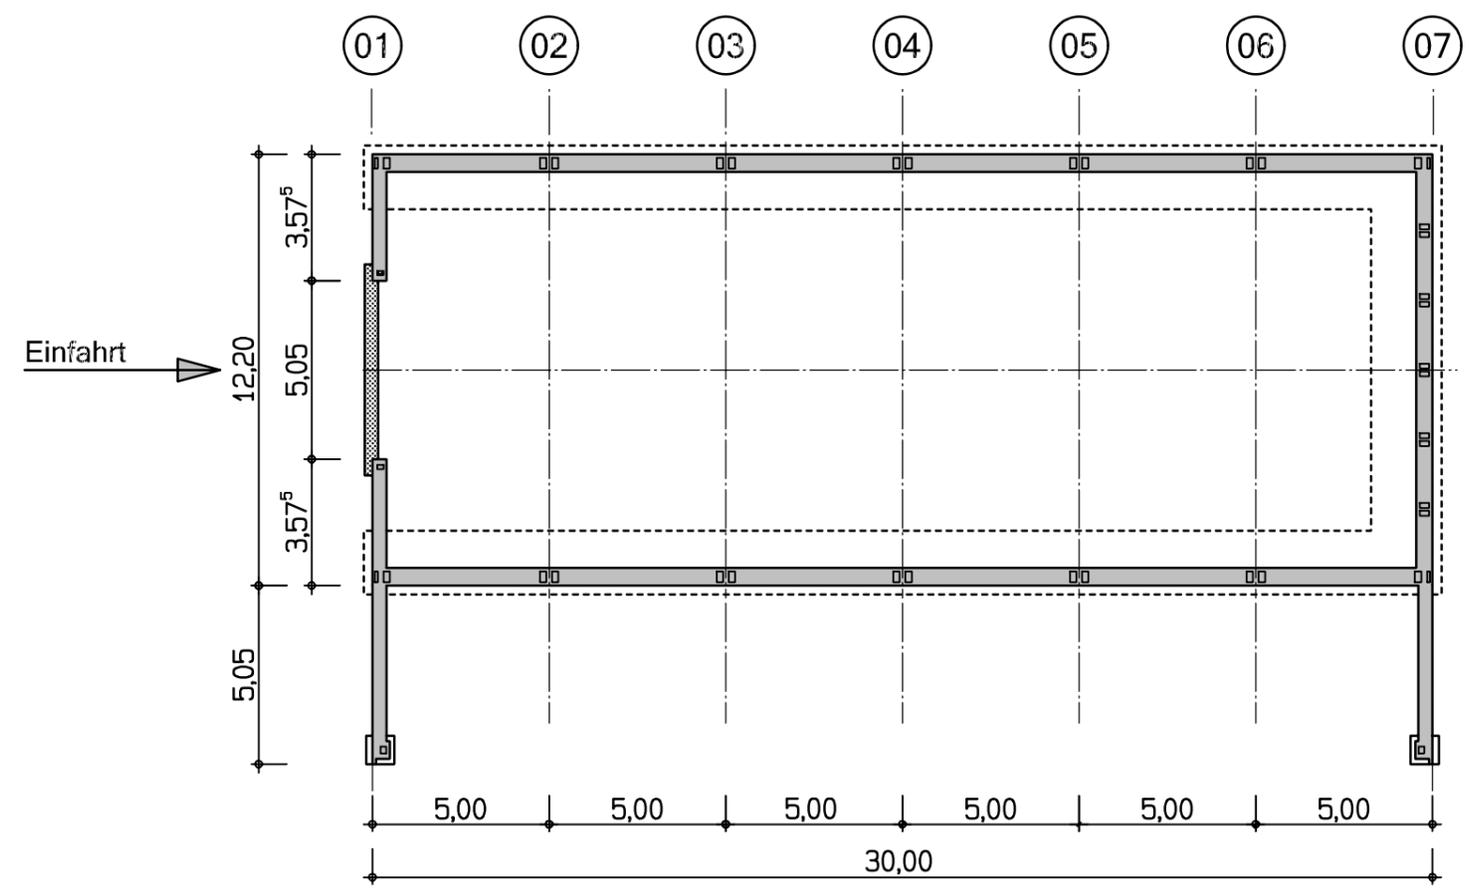

Grundriss Hallenfundament

Weitergabe sowie Vervielfältigung dieses Dokuments, Verwertung und Mitteilung seines Inhalts sind verboten, soweit nicht ausdrücklich gestattet. Zuwiderhandlungen verpflichten zu Schadenersatz. Alle Rechte für den Fall der Patent-, Gebrauchsmuster- oder Geschmacksmusteranmeldung vorbehalten. Schutzvermerk nach ISO 10016 beachten.

 Streugut-Lagertechnik grit storage technology		D - 83098 Brannenburg	
		Tel. +49 (08034) 3056-0	
Fax. +49 (08034) 305656		kontakt@holten-gmbh.de	
gezeichnet	geändert	Maßstab	Index
Name	Datum	Name	Datum
hörterer 10-10-14		1:200	01
Statik		Z.Nr. H-715-18_1220+505x3000	
Dipl. Ing. P. Schüller		Pfad \2010-Halle\Anordnung\TH715\	