

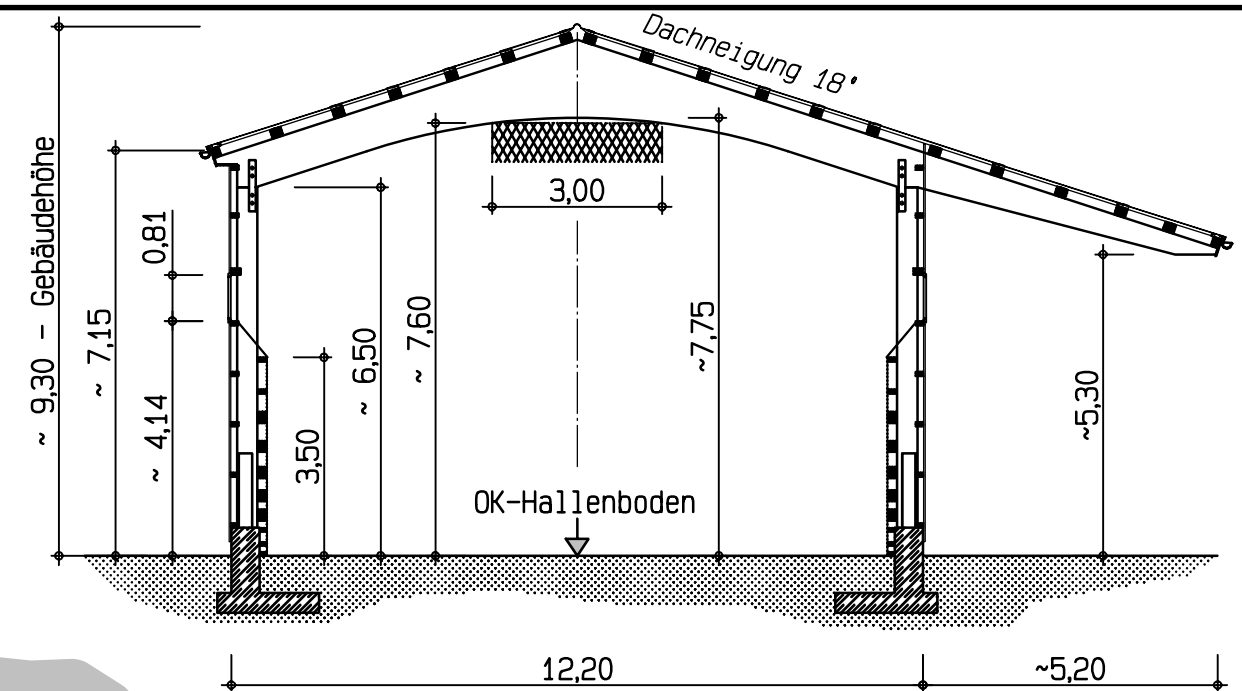
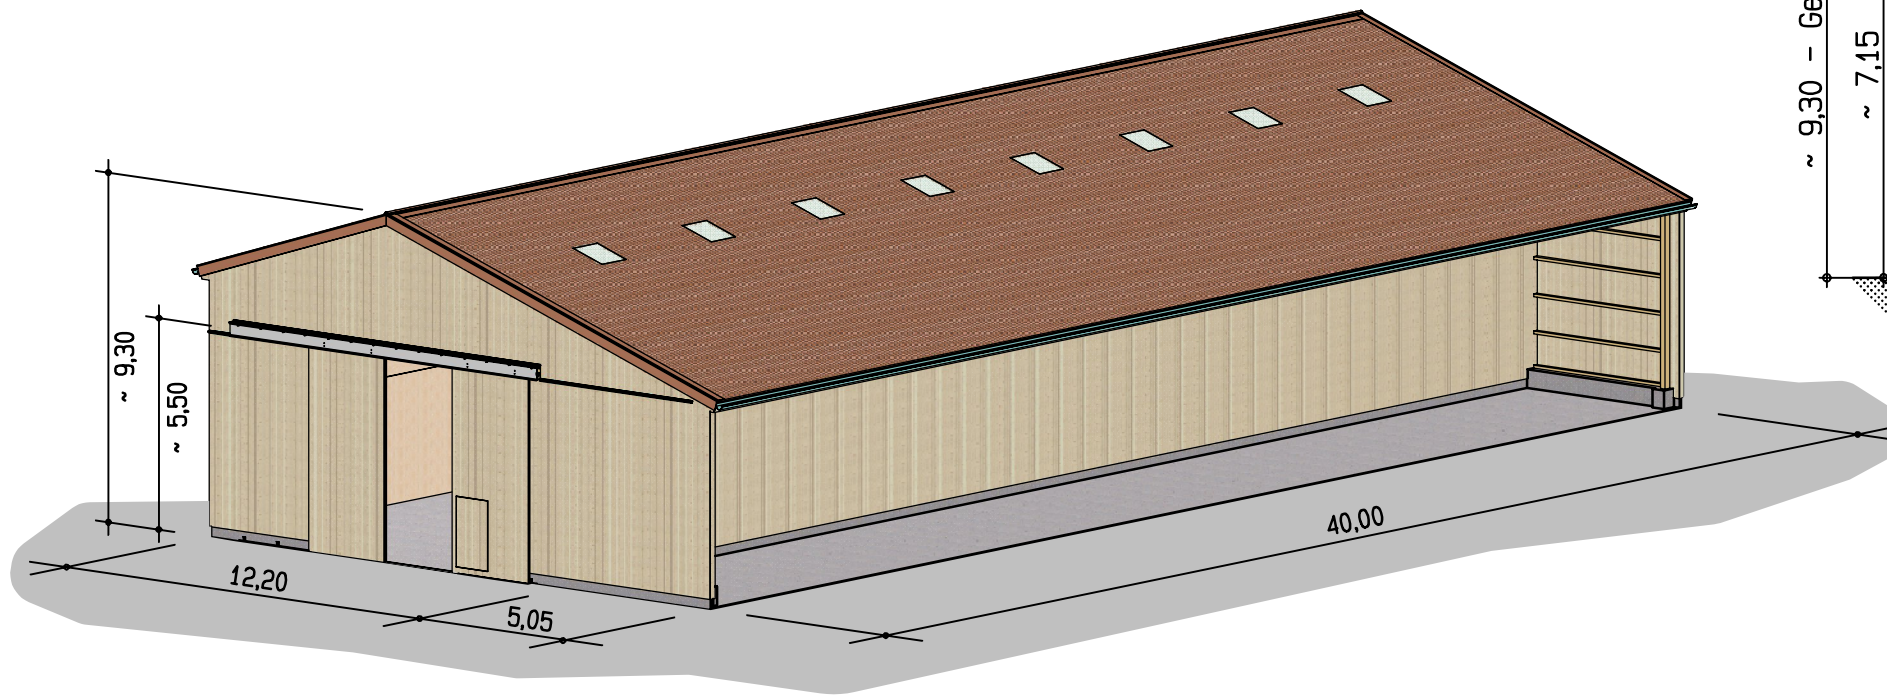


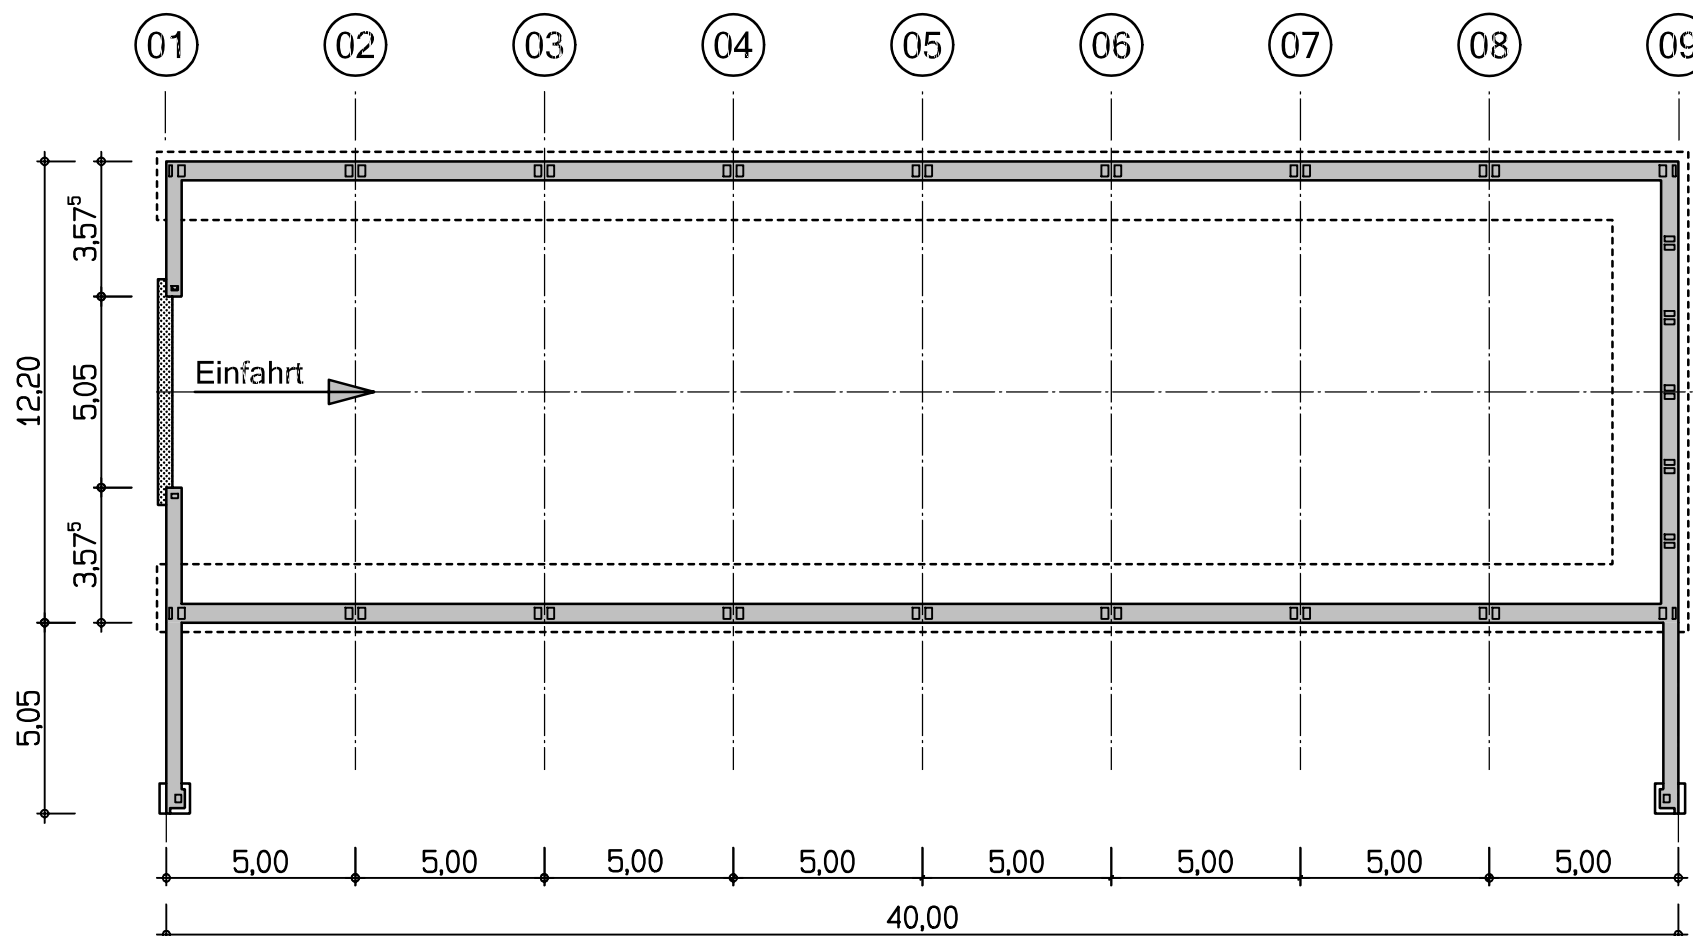

Hallenschnitt, sk=1.5

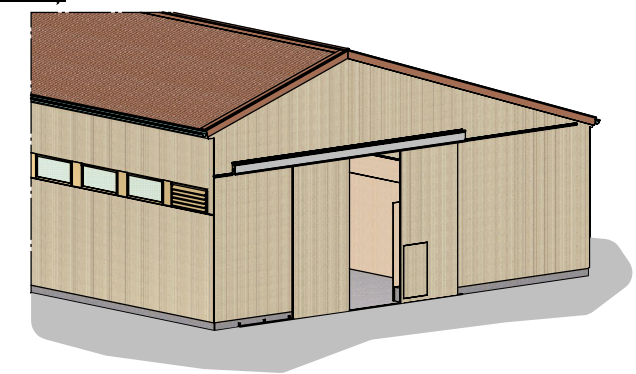

Grundriss Hallenfundament

Streugutlagerhalle Typ 715-18

Abmessungen: 12.20+5.05 * 40.00m

- BSH-Binder, Binderabstand 5.00m
- Schleppdach freitragend
- Gebäudehöhe: ca. 9.30m
- Dachhöhe an der Traufe: 7.15m
- Schneelast bis: 1.25 kN/m², Windlastzone: 2
- Schütthöhen (Salz): LW 3.50 m, GW 4.00m
- Schiebetor 2-teilig ca. 5.00*5.50m

Technische Änderungen vorbehalten



D - 83098 Brannenburg
Tel. +49 (08034) 3056-0
Fax. +49 (08034) 305656
kontakt@holten-gmbh.de

gezeichnet		geändert		Maßstab	Index
Name	Datum	Name	Datum	1:200	01
hörterer	10-10-14			Z.Nr. H-715-18_1220+505x4000	
Statik Dipl. Ing. P. Schüller				Pfad \\2010-Halle\Anordnung\TH715\	