



**Streugutlagerhalle Typ 810-18**  
**Abmessungen: 18.20 \* 40.00m**

- BSH-Rahmen, Rahmenabstand 5.00m
- Gebäudehöhe: ca. 11.30m
- Dachhöhe an der Traufe: 8.10m
- Schneelast bis: 1.25 kN/m<sup>2</sup>, Windlastzone: 2
- Schütthöhen (Salz): LW 5.00 m, GW 5.00m
- GW-Schiebetor 2-teilig ca. 5.00\*9.00m

Technische Änderungen vorbehalten

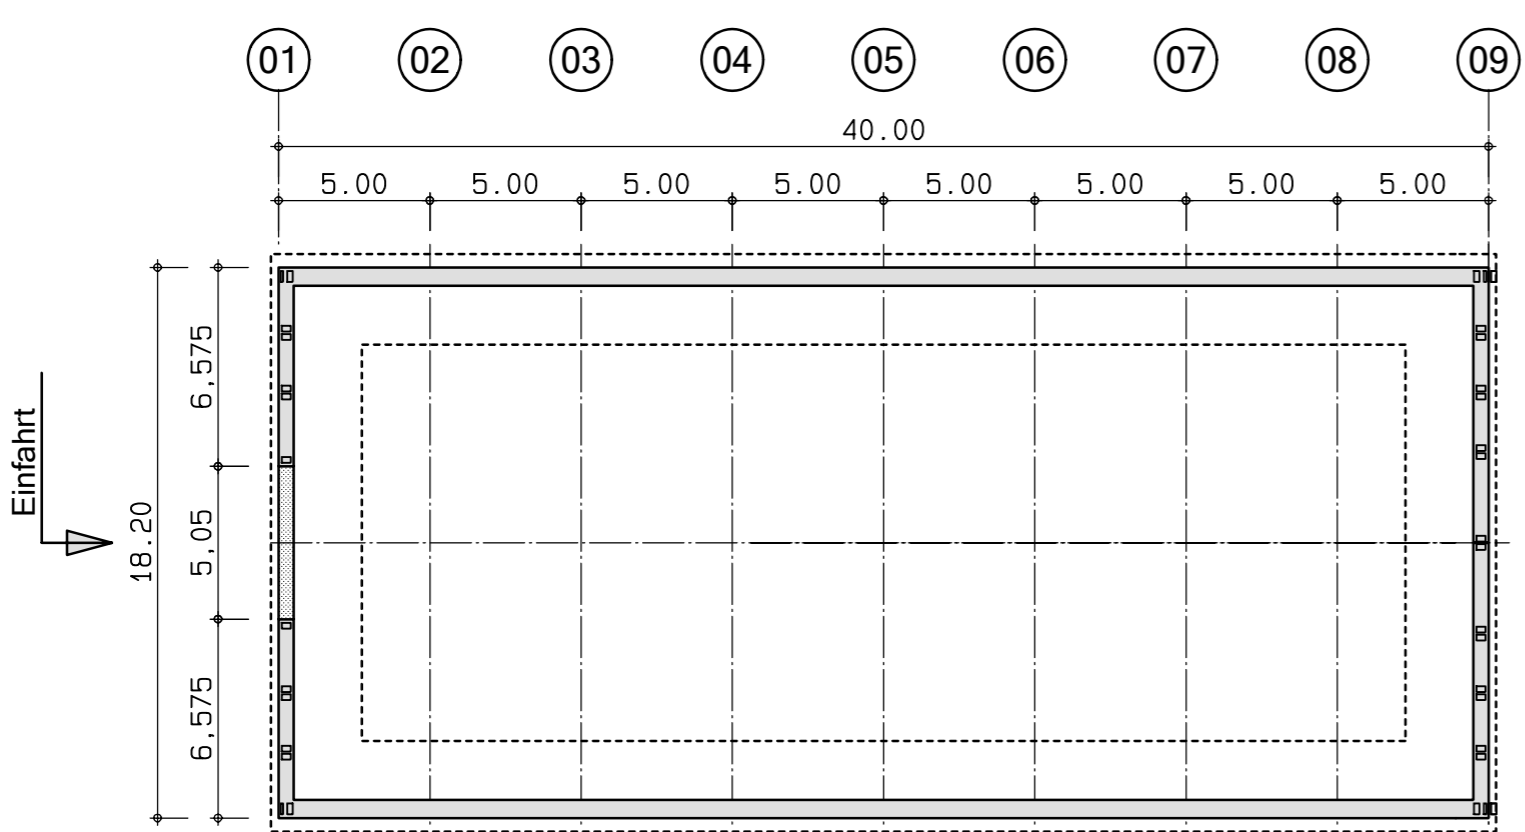


Grundriss Hallenfundament, M1:250

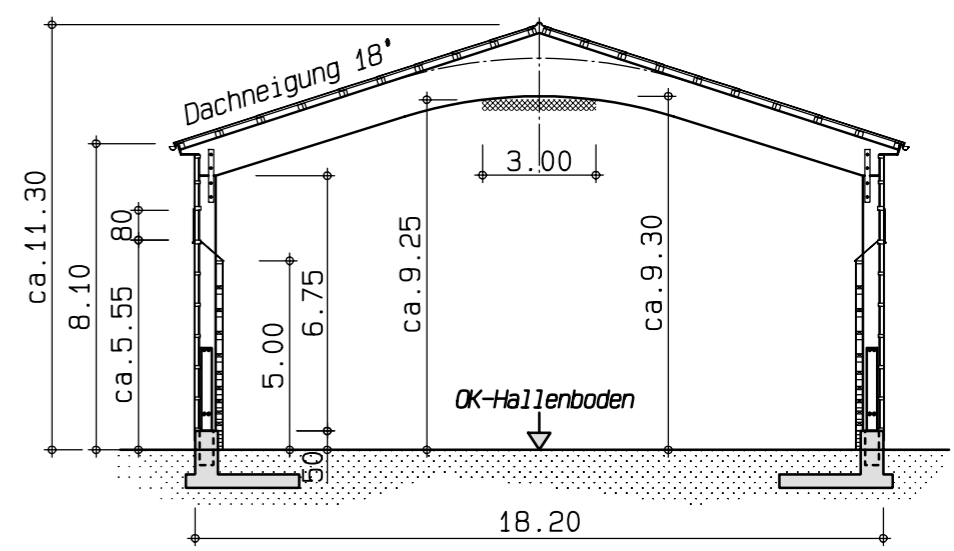

Hallenschnitt, M 1:200

Weitergabe sowie Vervielfältigung dieses Dokuments, Verwertung und Mitteilung seines Inhalts sind verboten, soweit nicht ausdrücklich gestattet. Zuwiderhandlungen verpflichten zu Schadenersatz. Alle Rechte für den Fall der Patent-, Gebrauchsmuster- oder Geschmacksmusterertragung vorbehalten. Schutzvermerk nach ISO 16016 beachten.

 <b>Streugut-Lagertechnik</b> grit storage technology		D - 83098 Brannenburg	
		Tel. +49 (08034)3056-0	
Fax. +49 (08034)305656		kontakt@holten-gmbh.de	
gezeichnet	geändert	Maßstab	Index
Name	Datum	Name	Datum
Thaller F.	20.11.2012	hörterer	13-01-14
Statik		Z.Nr.	
Dipl. Ing. P. Schüller		H-810-18_1820x4000	
		Pfad	
		\\2010-Halle\Anordnung\TH810\	