


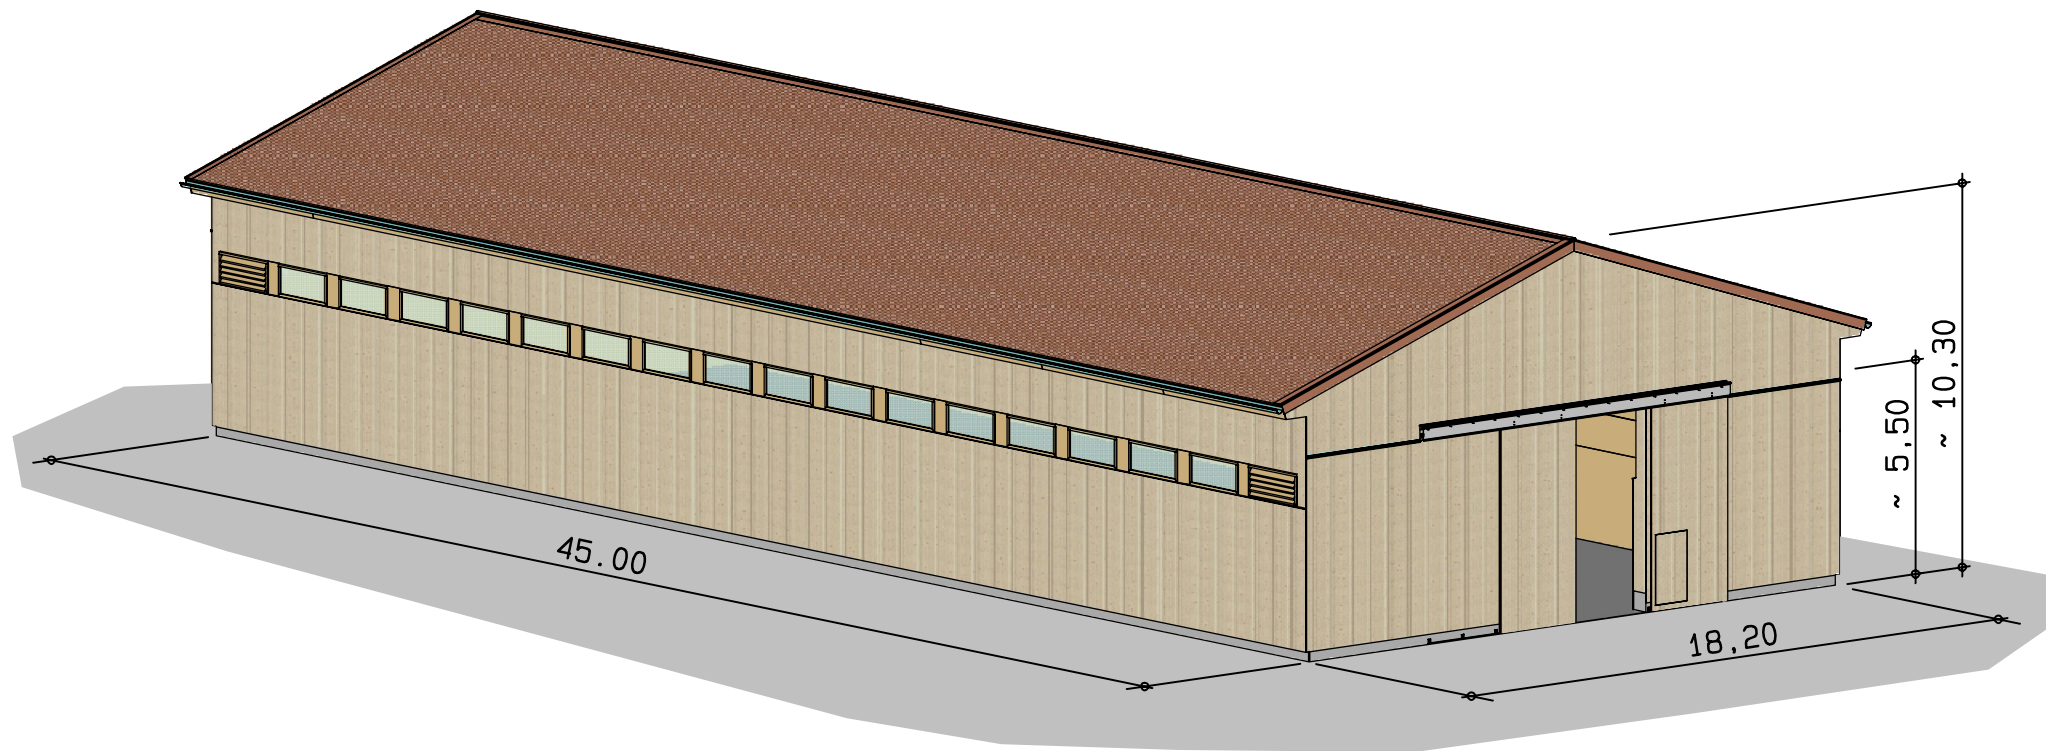


Streugutlagerhalle Typ 710-18


Abmessungen: 18.20 * 45.00m

- BSH-Rahmen, Rahmenabstand 5.00m
- Gebäudehöhe: ca. 10.30m
- Dachhöhe an der Traufe: 7.10m
- Schneelast bis: 1.25 kN/m², Windlastzone: 2
- Schütthöhen (Salz): LW 3.50 m, GW 4.00m
- Schiebetor 2-teilig ca. 5.00*5.50m

Technische Änderungen vorbehalten

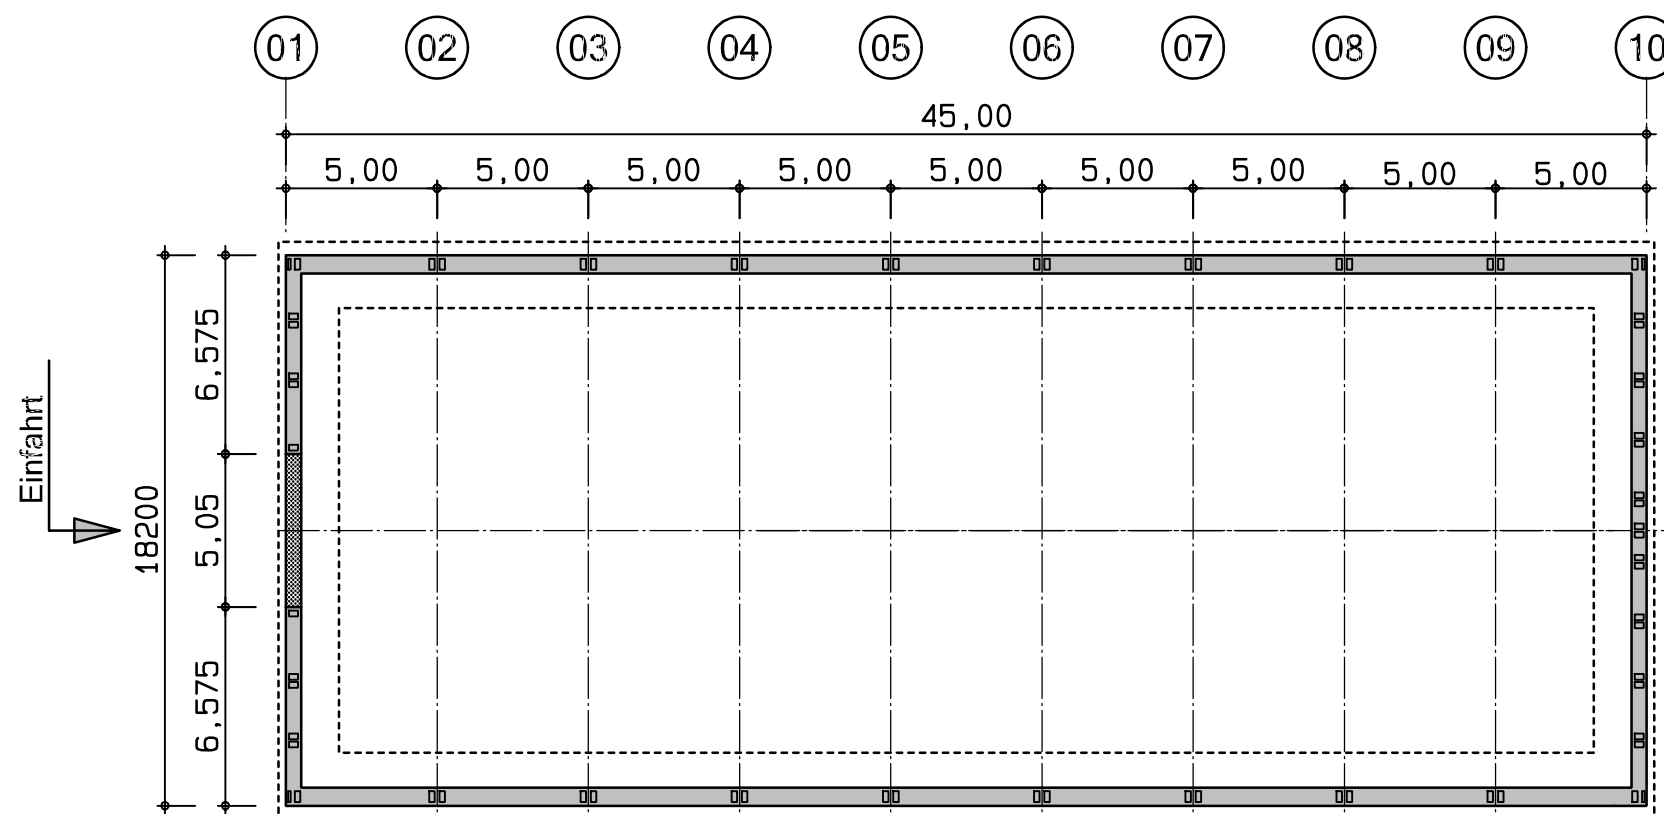

Grundriss Hallenfundament, M1:250

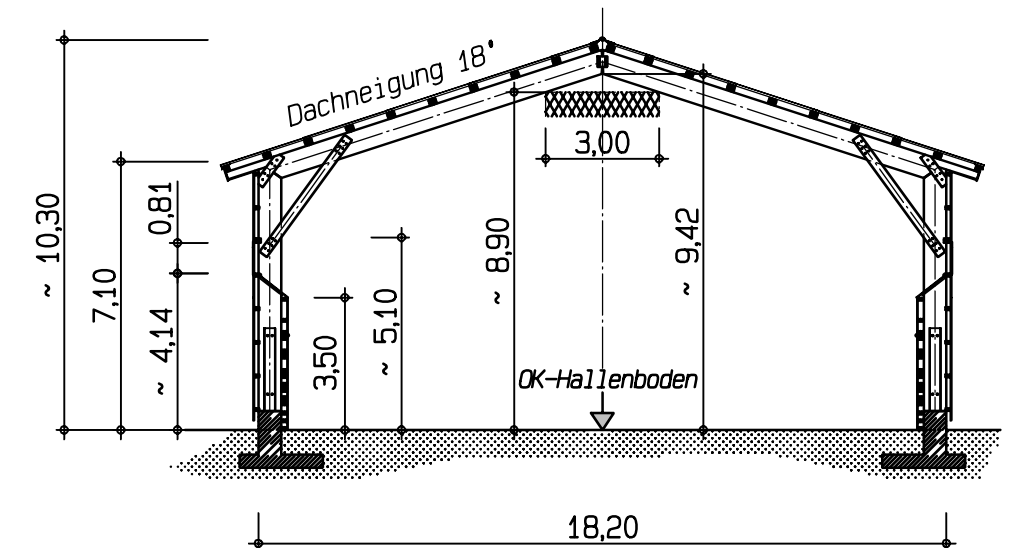

Hallenschnitt



D - 83098 Brannenburg
Tel. +49 (08034)3056-0
Fax. +49 (08034)305656
kontakt@holten-gmbh.de

gezeichnet		geändert		Maßstab	Index
Name	Datum	Name	Datum	1:200, 1:250	01
hörterer	11-01-17			Z.Nr.	H710-18_1820x4500
Statik				Pfad	\2010-Halle\Anordnung\TH710\
Dipl. Ing. P. Schüller					