


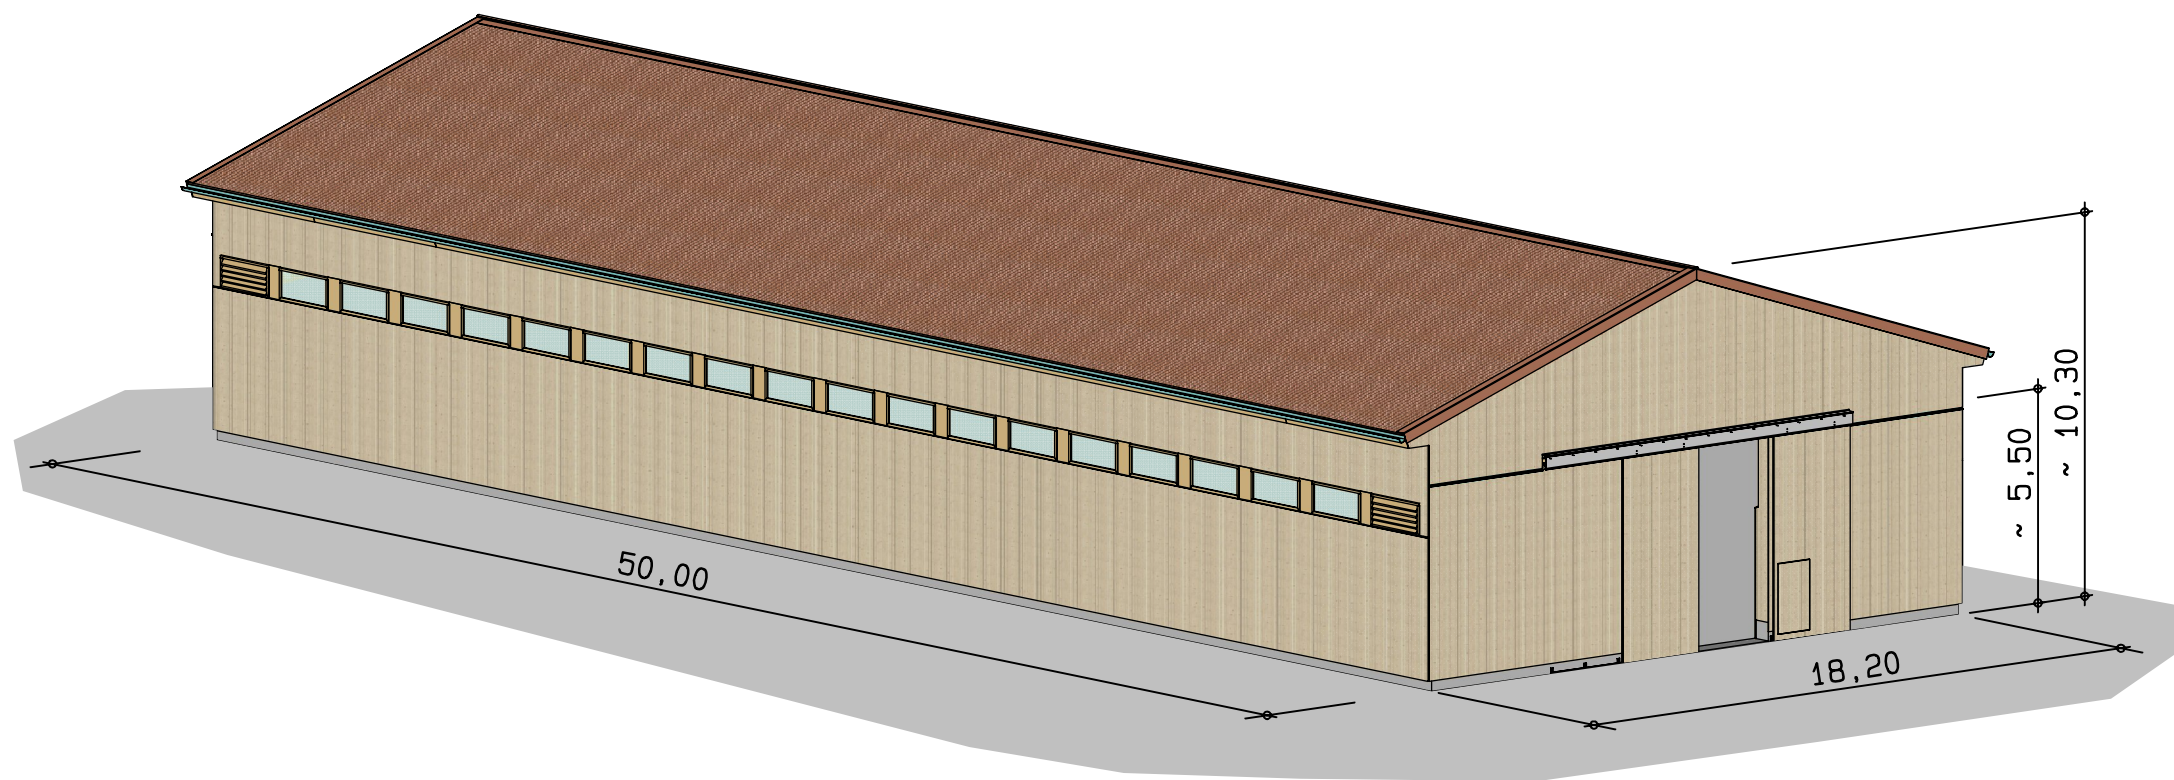


Streugutlagerhalle Typ 710-18


Abmessungen: 18.20 * 50.00m

- BSH-Rahmen, Rahmenabstand 5.00m
- Gebäudehöhe: ca. 10.30m
- Dachhöhe an der Traufe: 7.10m
- Schneelast bis: 1.25 kN/m², Windlastzone: 2
- Schütthöhen (Salz): LW 3.50 m, GW 4.00m
- 2 GW-Schiebetore 2-teilig ca. 5.00*5.50m

Technische Änderungen vorbehalten

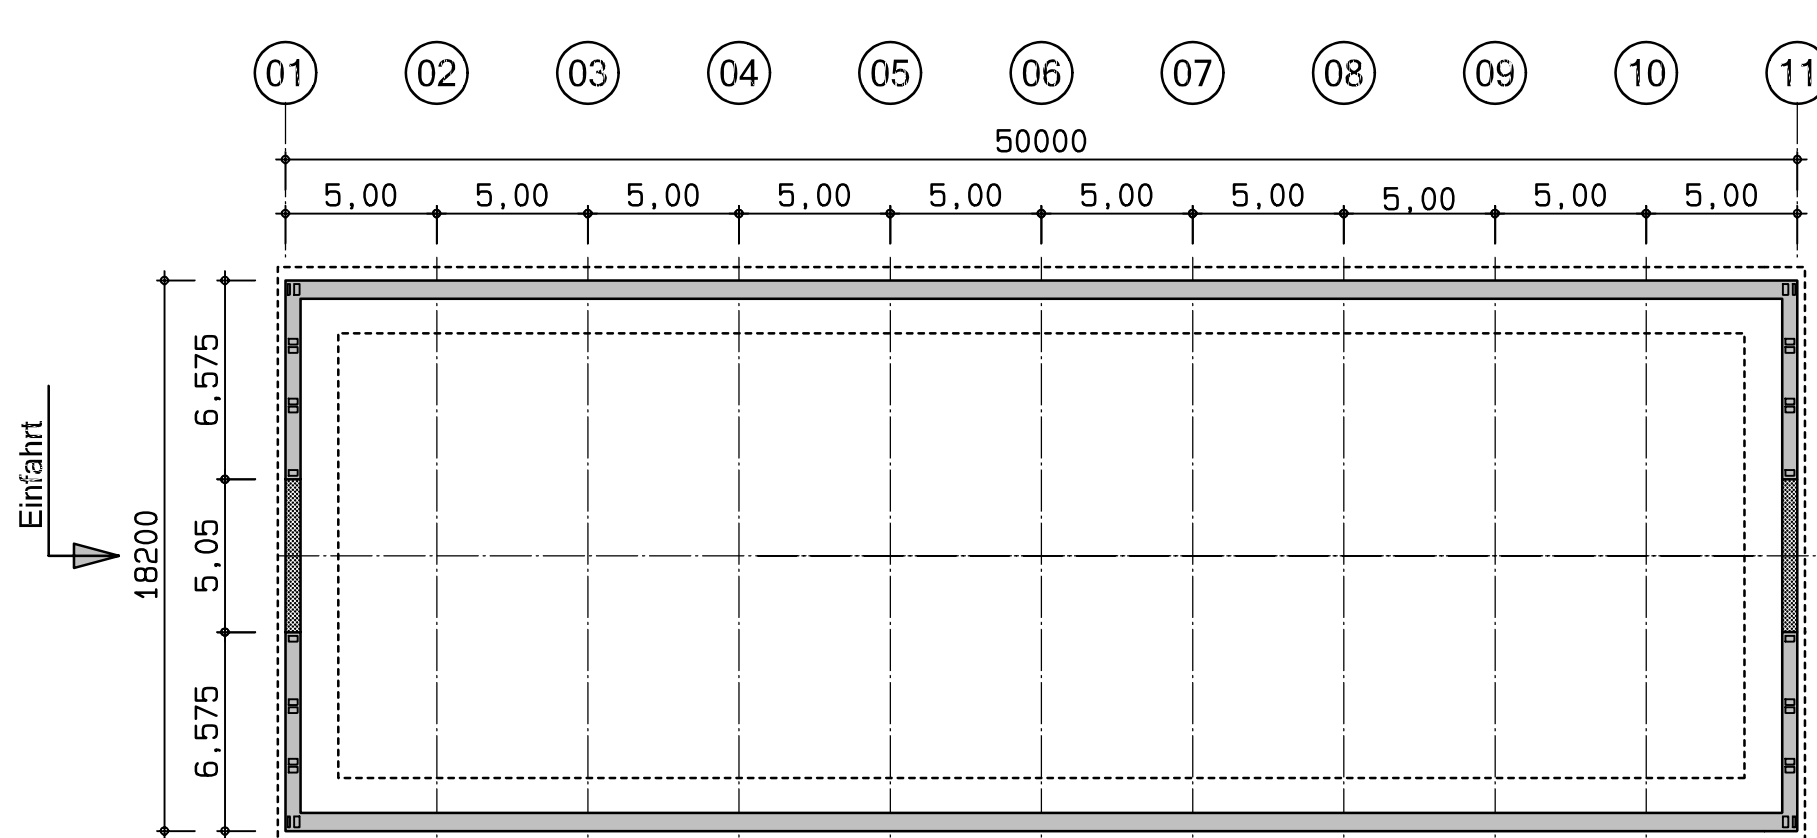

Grundriss Hallenfundament, M1:250

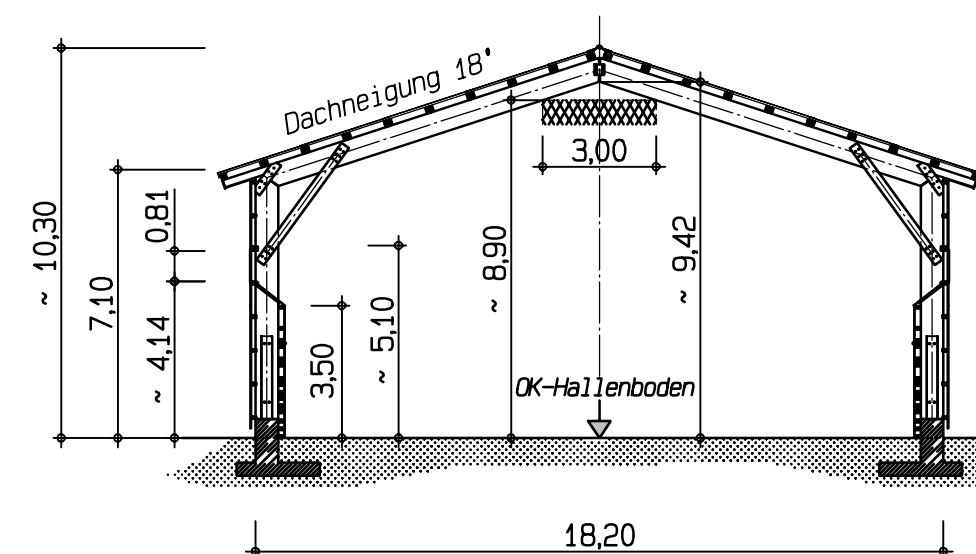

Hallenschnitt



gezeichnet		geändert		Maßstab	Index
Name	Datum	Name	Datum	1:200, 1:250	01
hörterer		11-01-17		Z.Nr.	H710-18_1820x5000
Statik		Dipl. Ing. P. Schüller		Pfad	\2010-Halle\Anordnung\TH710\

D - 83098 Brannenburg
Tel. +49 (08034)3056-0
Fax. +49 (08034)305656
kontakt@holten-gmbh.de