
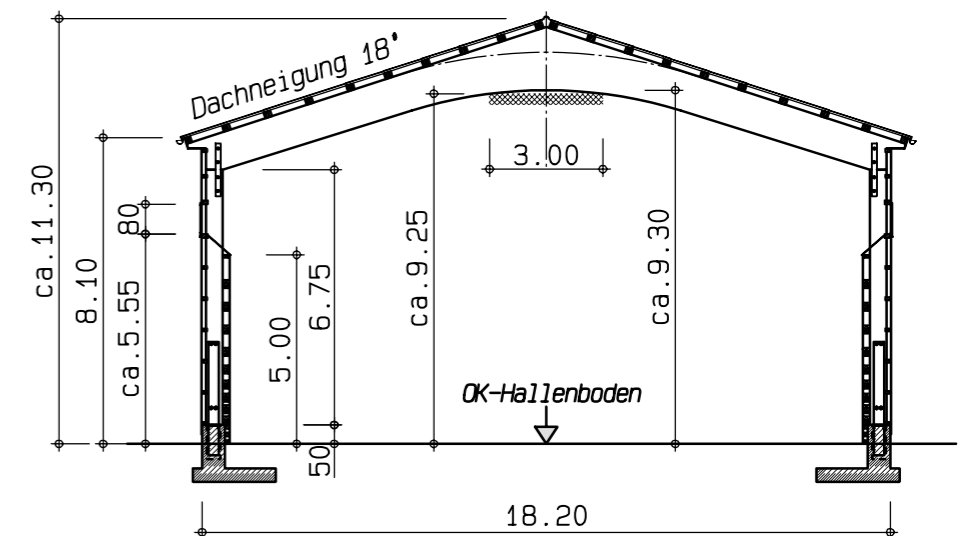



Streugutlagerhalle Typ 710-18

Abmessungen: 18.20 * 50.00m

- BSH-Rahmen, Rahmenabstand 5.00m
- Gebäudehöhe: ca. 11.30m
- Dachhöhe an der Traufe: 8.10m
- Schneelast bis: 1.25 kN/m², Windlastzone: 2
- Schütthöhen (Salz): LW 5.00 m, GW 5.00m
- GW-Schiebetor 2-teilig ca. 5.00*9.00m

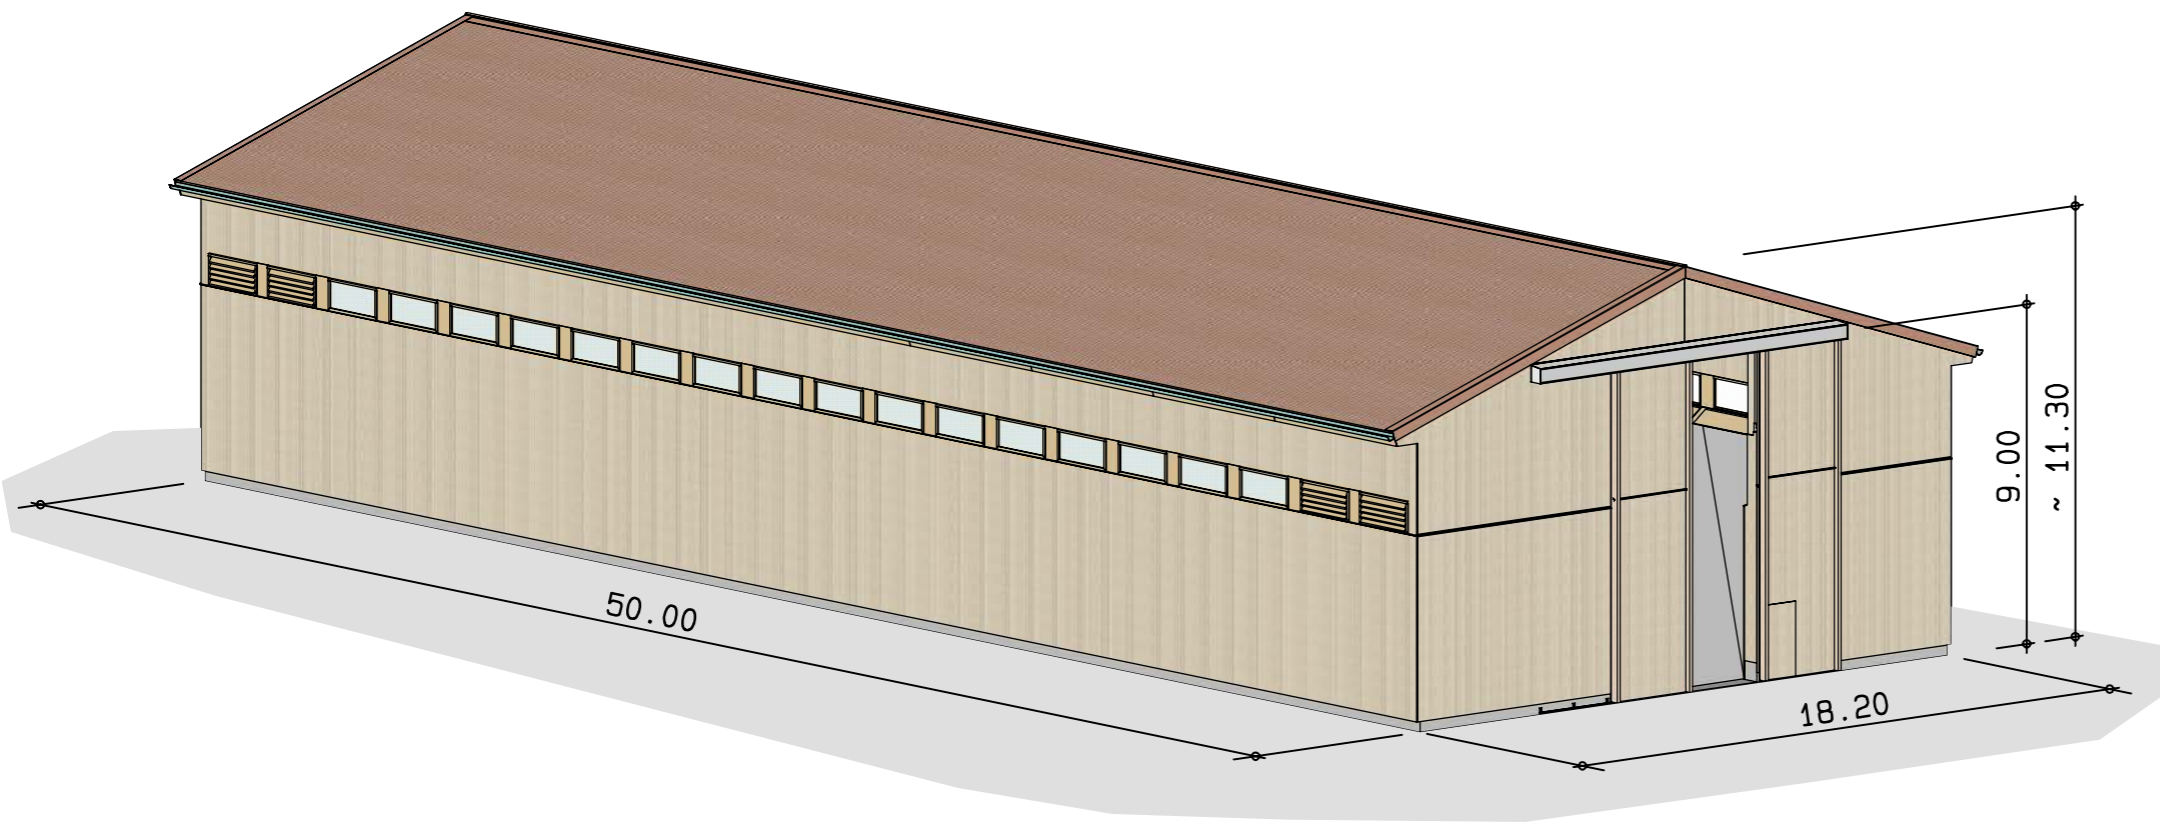

Hallenschnitt, M 1:200

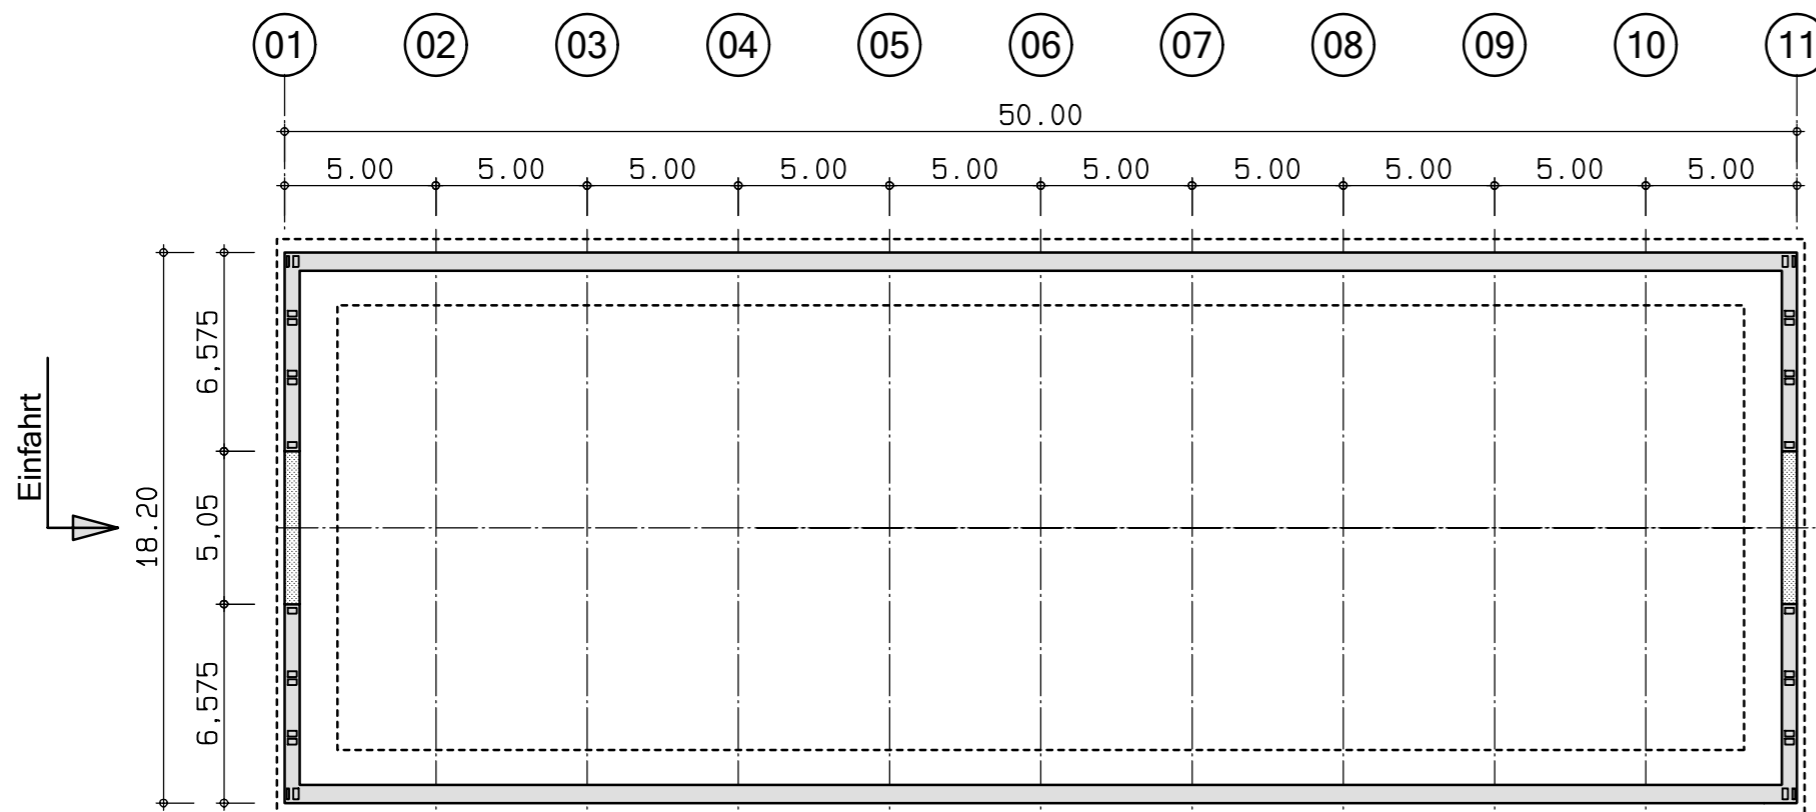

Grundriss Hallenfundament, M1:250

Weitergabe sowie Vervielfältigung dieses Dokuments, Verwertung und Mitteilung seines Inhalts sind verboten, soweit nicht ausdrücklich gestattet. Zuwiderhandlungen verpflichten zu Schadenersatz. Alle Rechte für den Fall der Patent-, Gebrauchsmuster- oder Geschmacksmusterertragung vorbehalten. Schutzvermerk nach ISO 16016 beachten.



D - 83098 Brannenburg
 Tel. +49 (08034)3056-0
 Fax. +49 (08034)305656
 kontakt@holten-gmbh.de

gezeichnet		geändert		Maßstab	Index
Name	Datum	Name	Datum		
hörterer		12-09-11		1:200, 1:250	01
Statik				Z.Nr.	
Dipl. Ing. P. Schüller				HB10-18_1820x5000	
				Pfad	
				\\2010-Halle\Anordnung\TH810\	