


Weitergabe sowie Vervielfältigung dieses Dokuments, Verwertung und Mitteilung seines Inhalts sind verboten, soweit nicht ausdrücklich gestattet. Zuwiderhandlungen verpflichten zu Schadenersatz. Alle Rechte für den Fall der Patent-, Gebrauchsmuster- oder Geschmacksmusterertragung vorbehalten. Schutzvermerk nach ISO 16016 beachten.

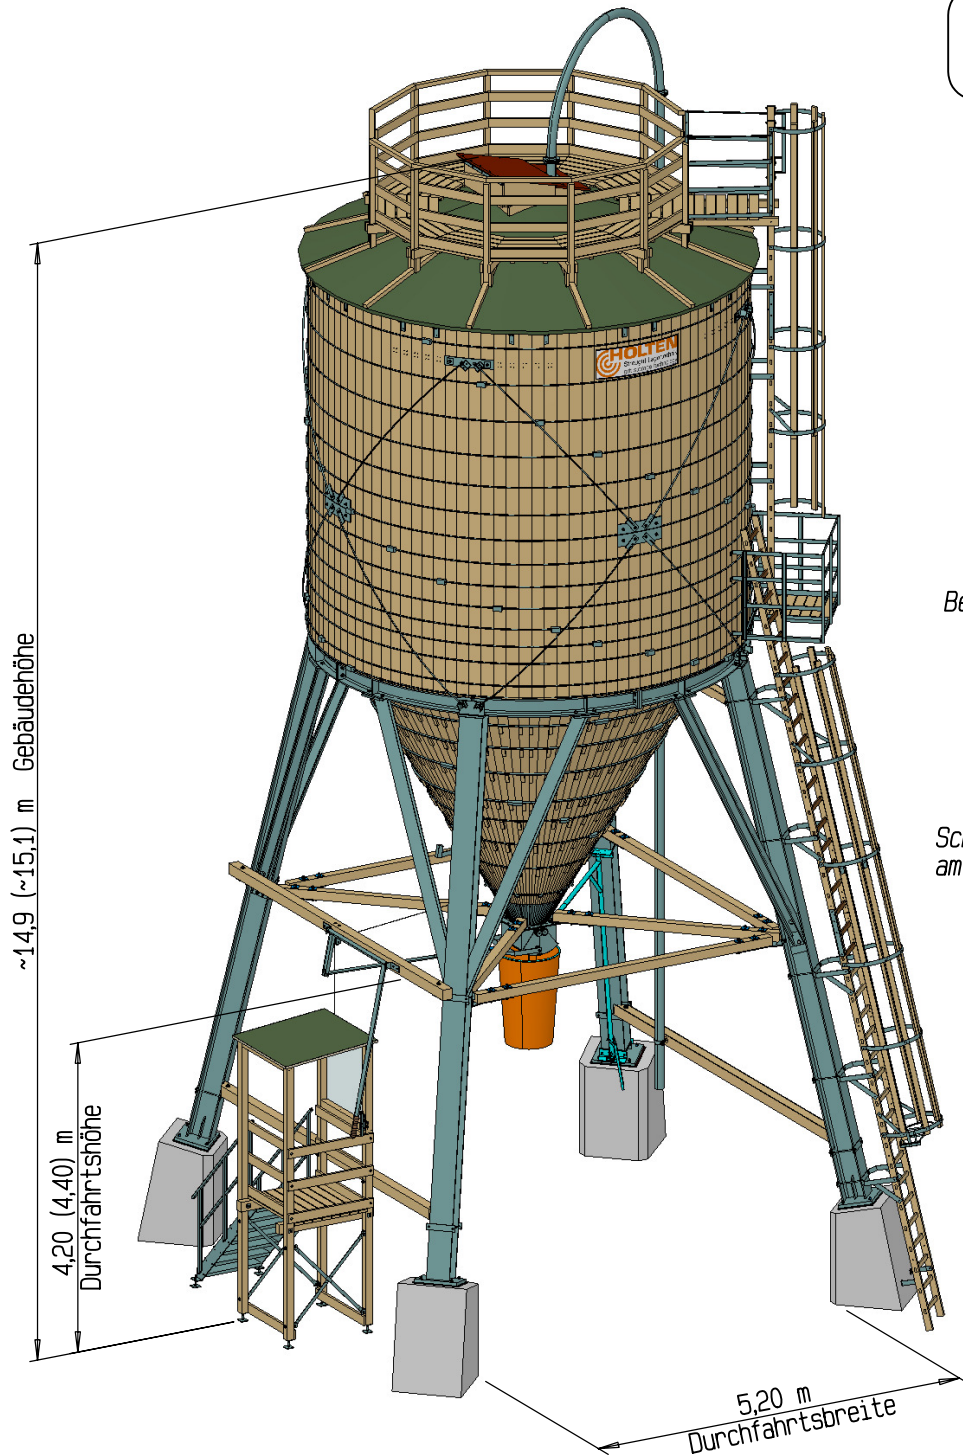

# Streugutsilo 150 m<sup>3</sup> ø5.50m mit Stahlunterbau Typ N 150 550 mit Bedienungspodest

Die Leiter kann an jede Stütze montiert werden.  
Die Befüllleitung kann nur zwischen Stütze Nr.1 und Nr.2 montiert werden.  
Der Verladeschlauch kann an die Stütze Nr.1 oder Nr.2 montiert werden.

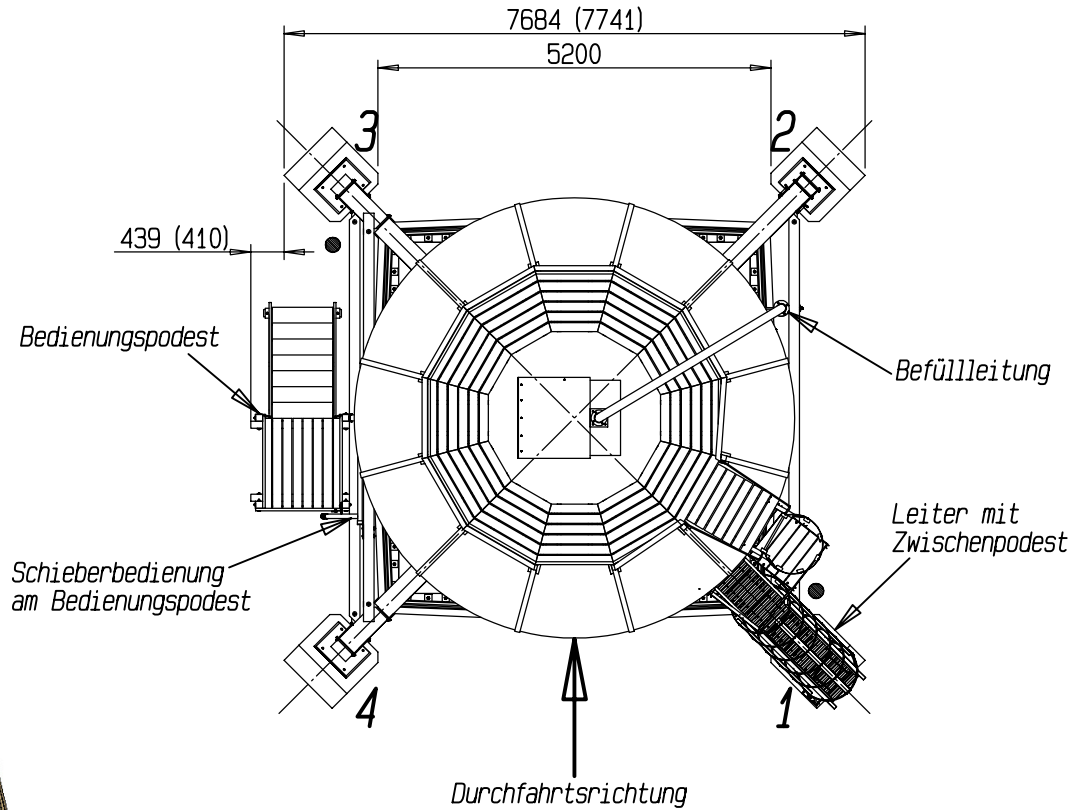


Abbildung zeigt Sonderzubehör!  
Technische Änderungen vorbehalten



D - 83098 Brannenburg  
Tel. +49 (08034)3056-0  
Fax. +49 (08034)305656  
kontakt@holten-gmbh.de

	Datum	Name	Maßstab	ca. 1:100	Index	05
gezeichnet	28.02.2018	Loibl M.	Datei / Zeichnungsnummer	N150550-STSN-SK-520		
Pfad \bib2010\Anordnung\si.1o55\						